



PLANIMETRIA SCALA 1:1000

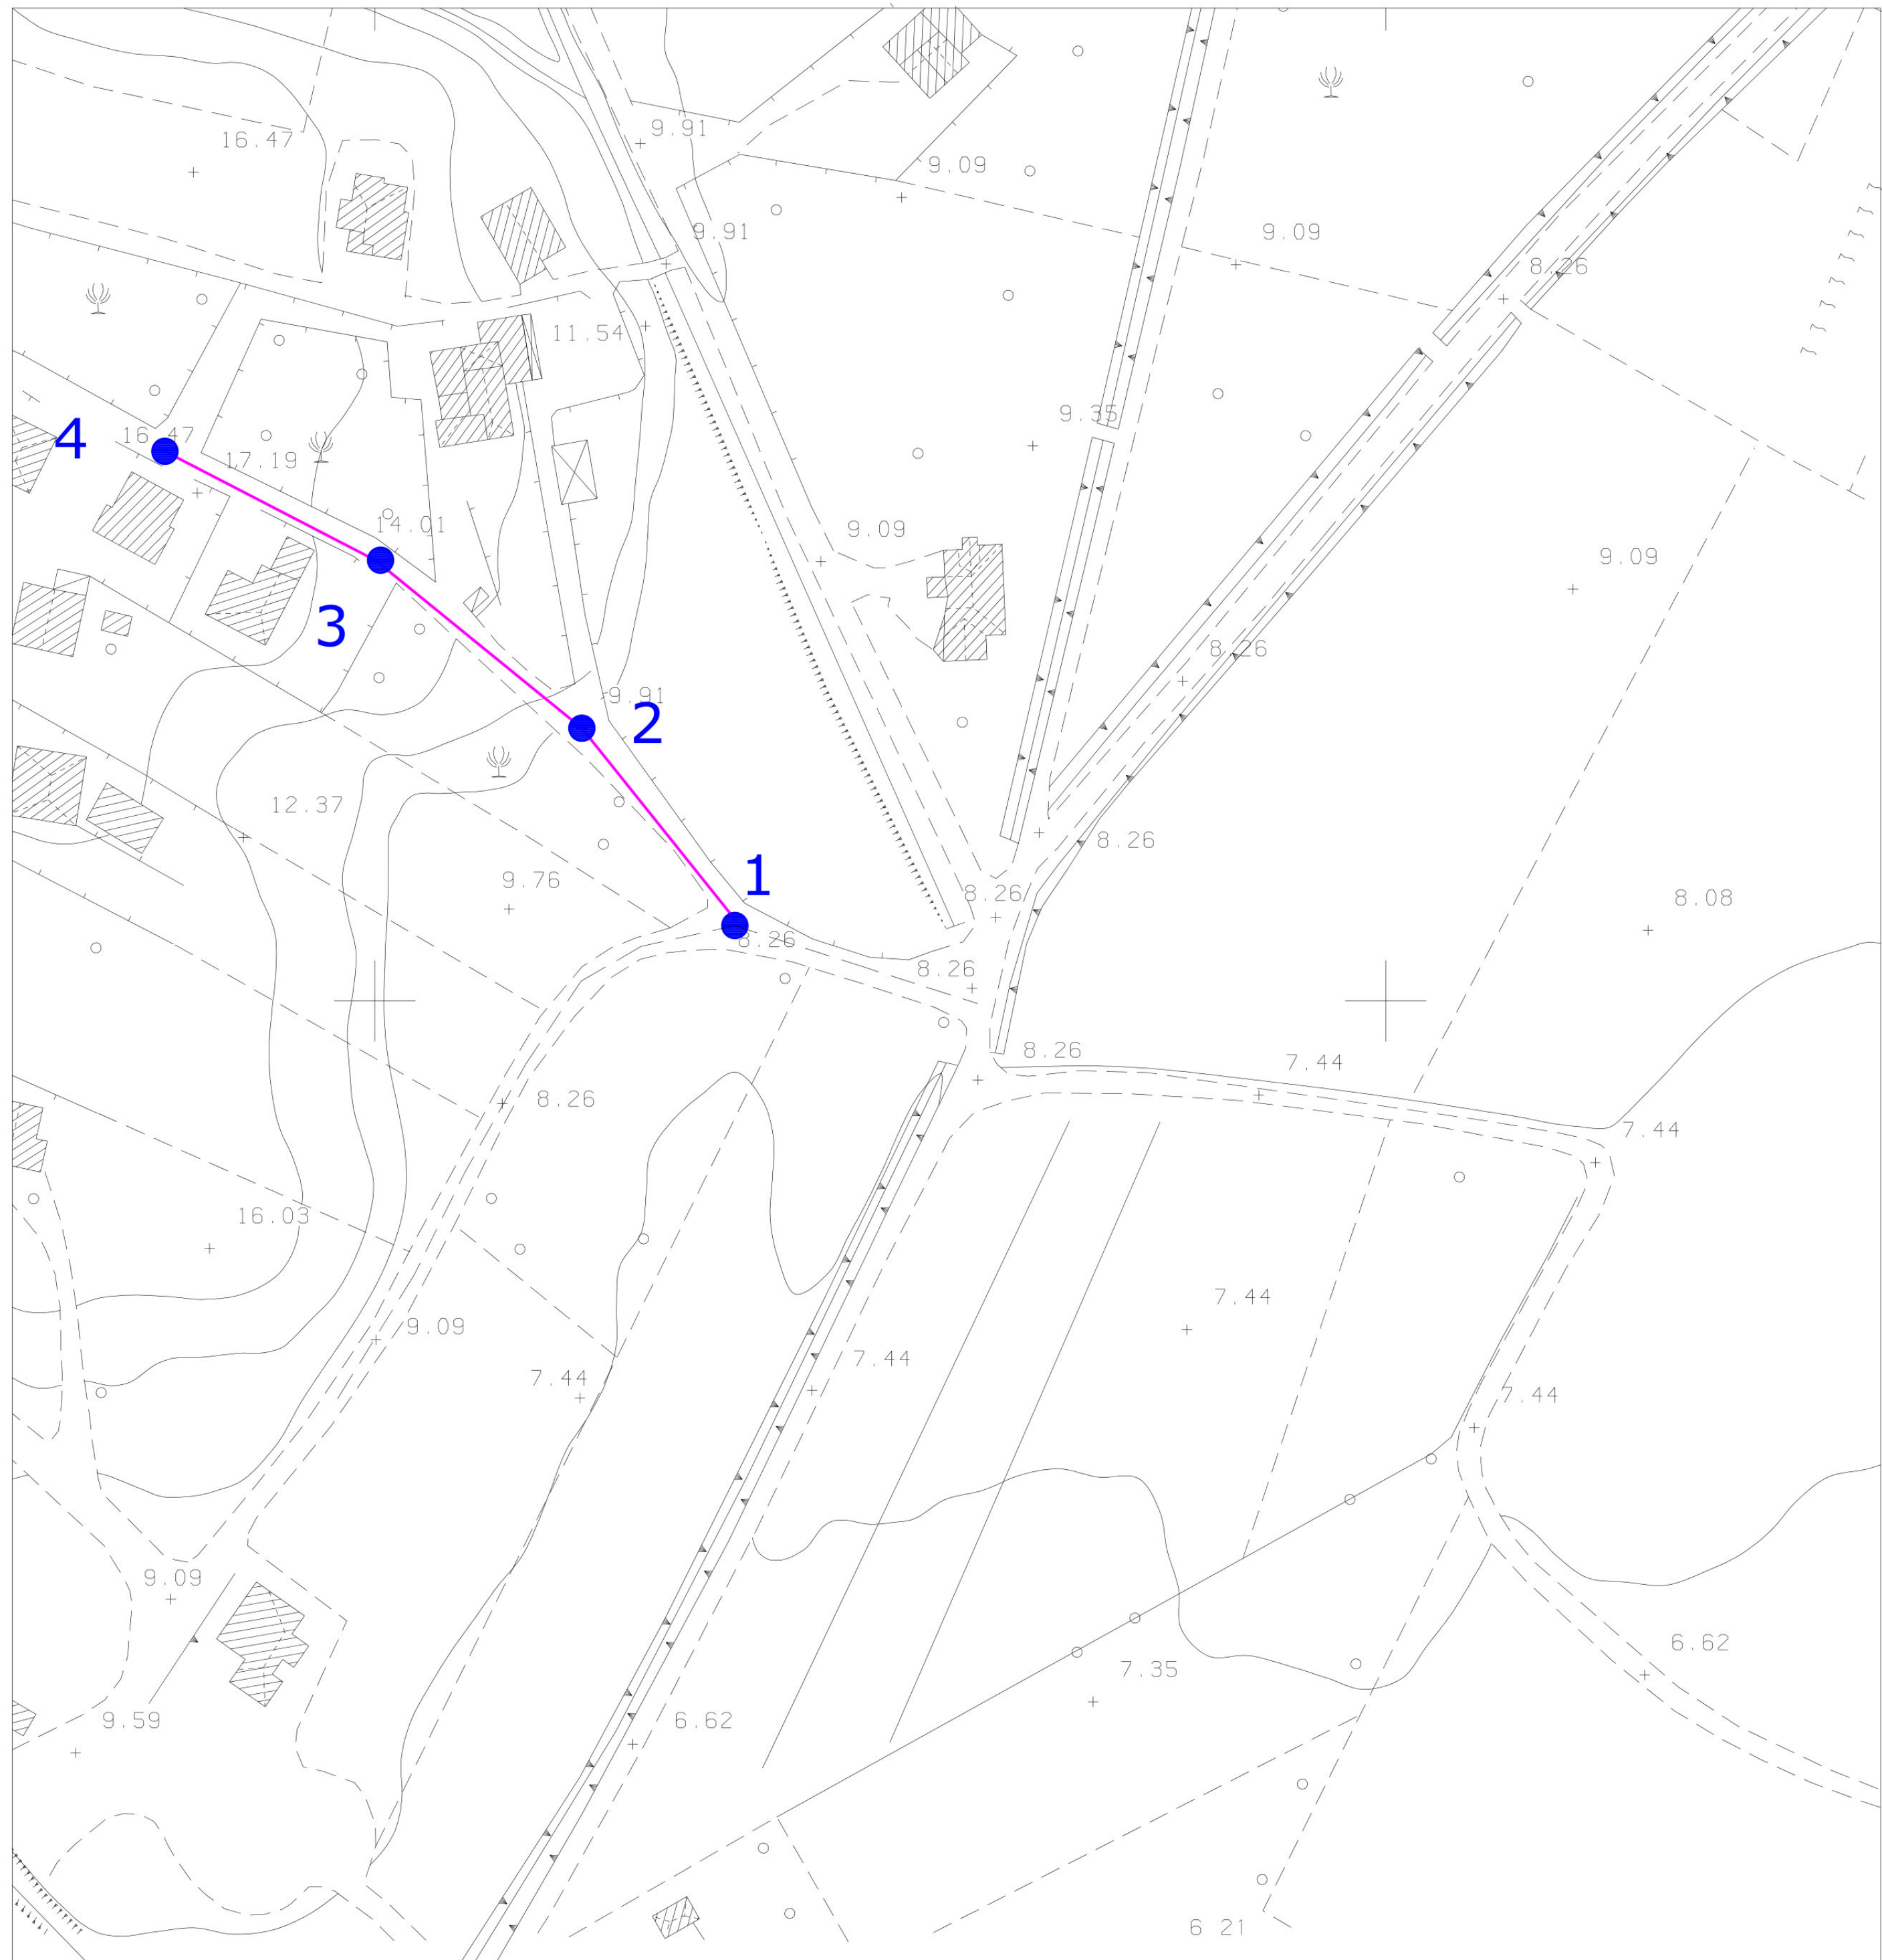

PROFILO

PROGRESSIVA POZZETTI						
DISTANZA POZZETTI (m)		30.00	30.00	30.00	30.00	28.31
POZZETTI	1	2	3	4	5	6
TIPO DI POZZETTO	b	b	b	b	d	

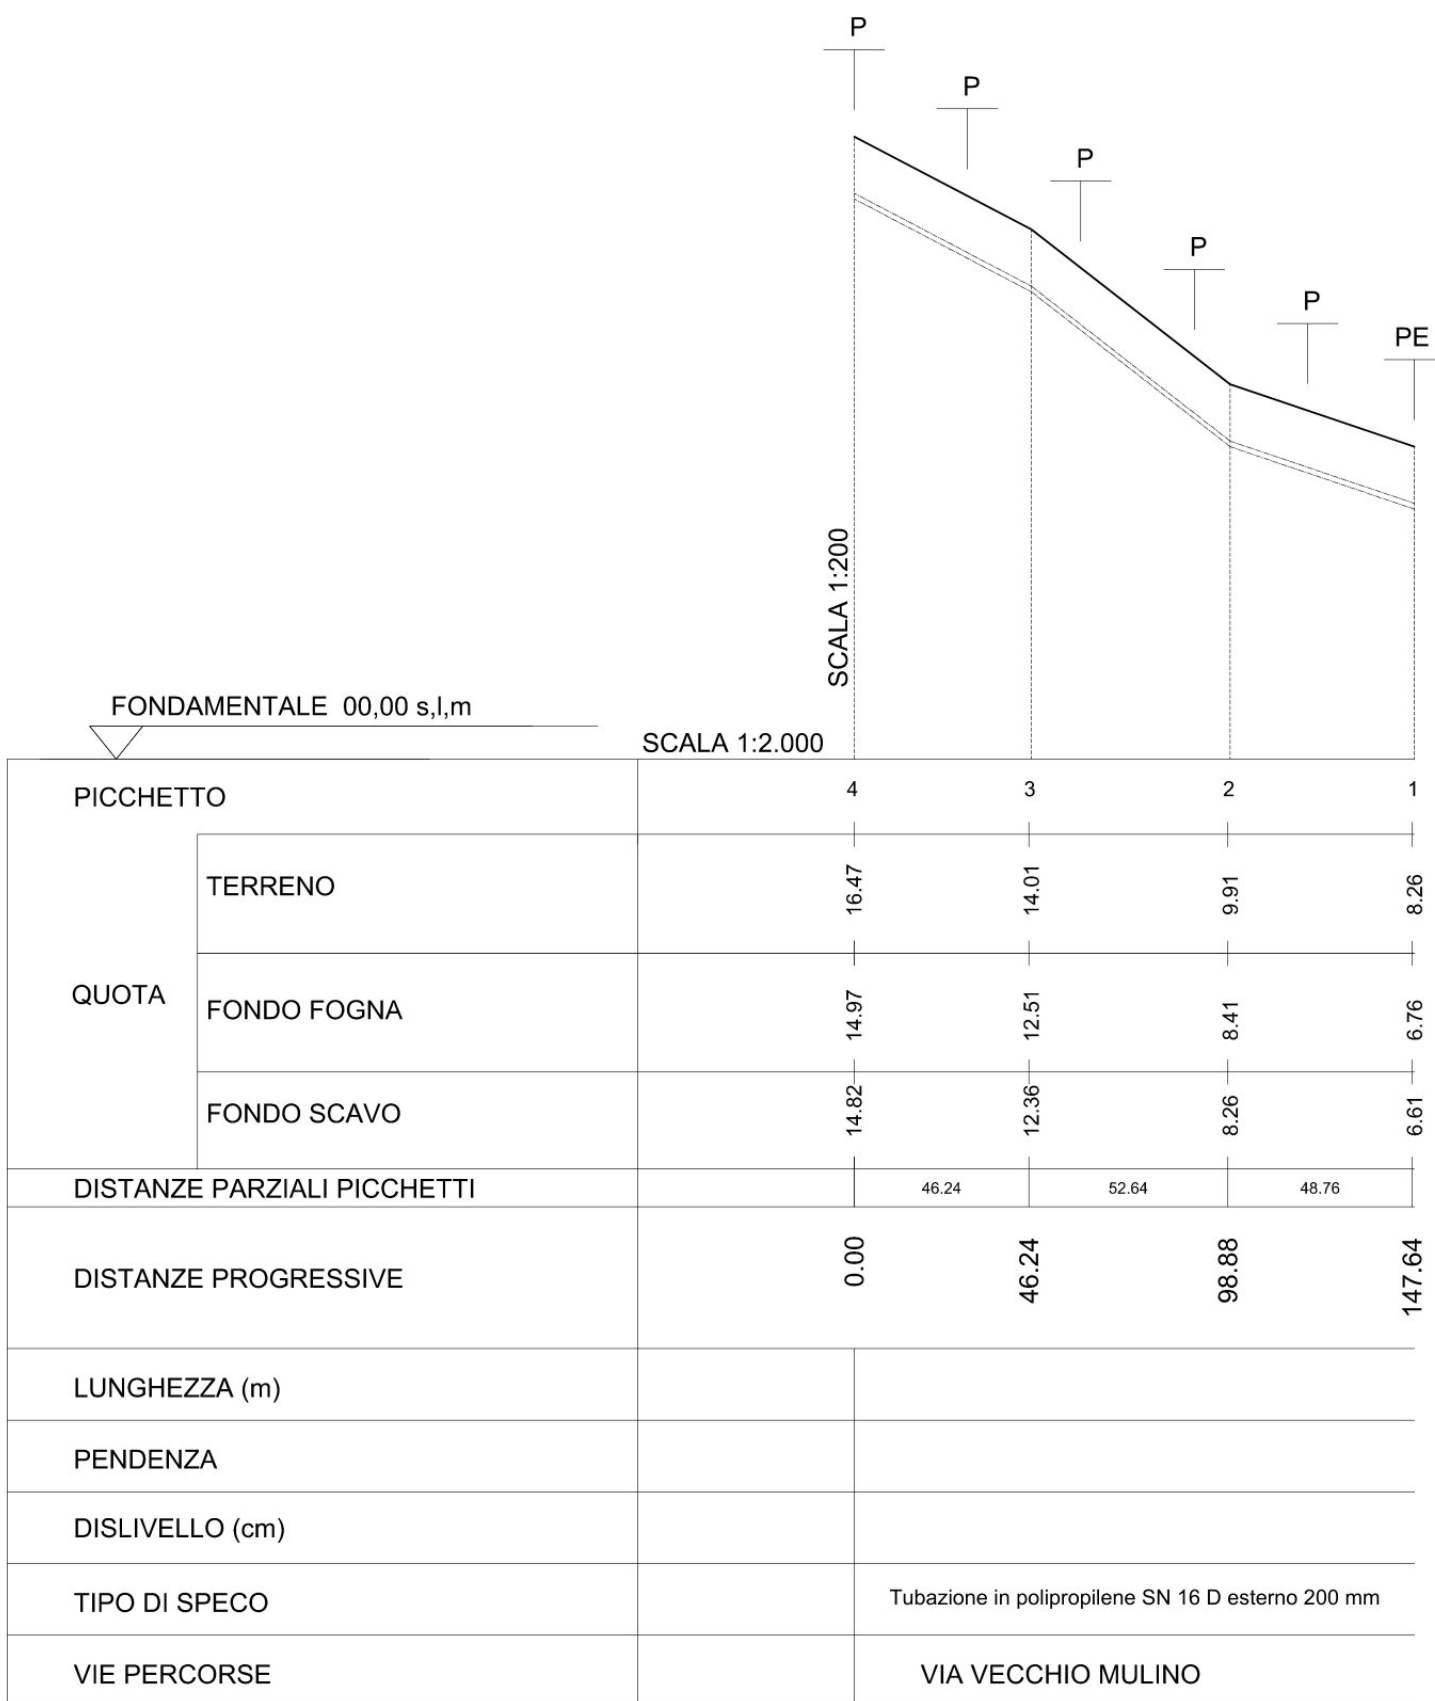

POZZETTO IN CLS VIBRO - COMPRESSO
(Scala 1:20)

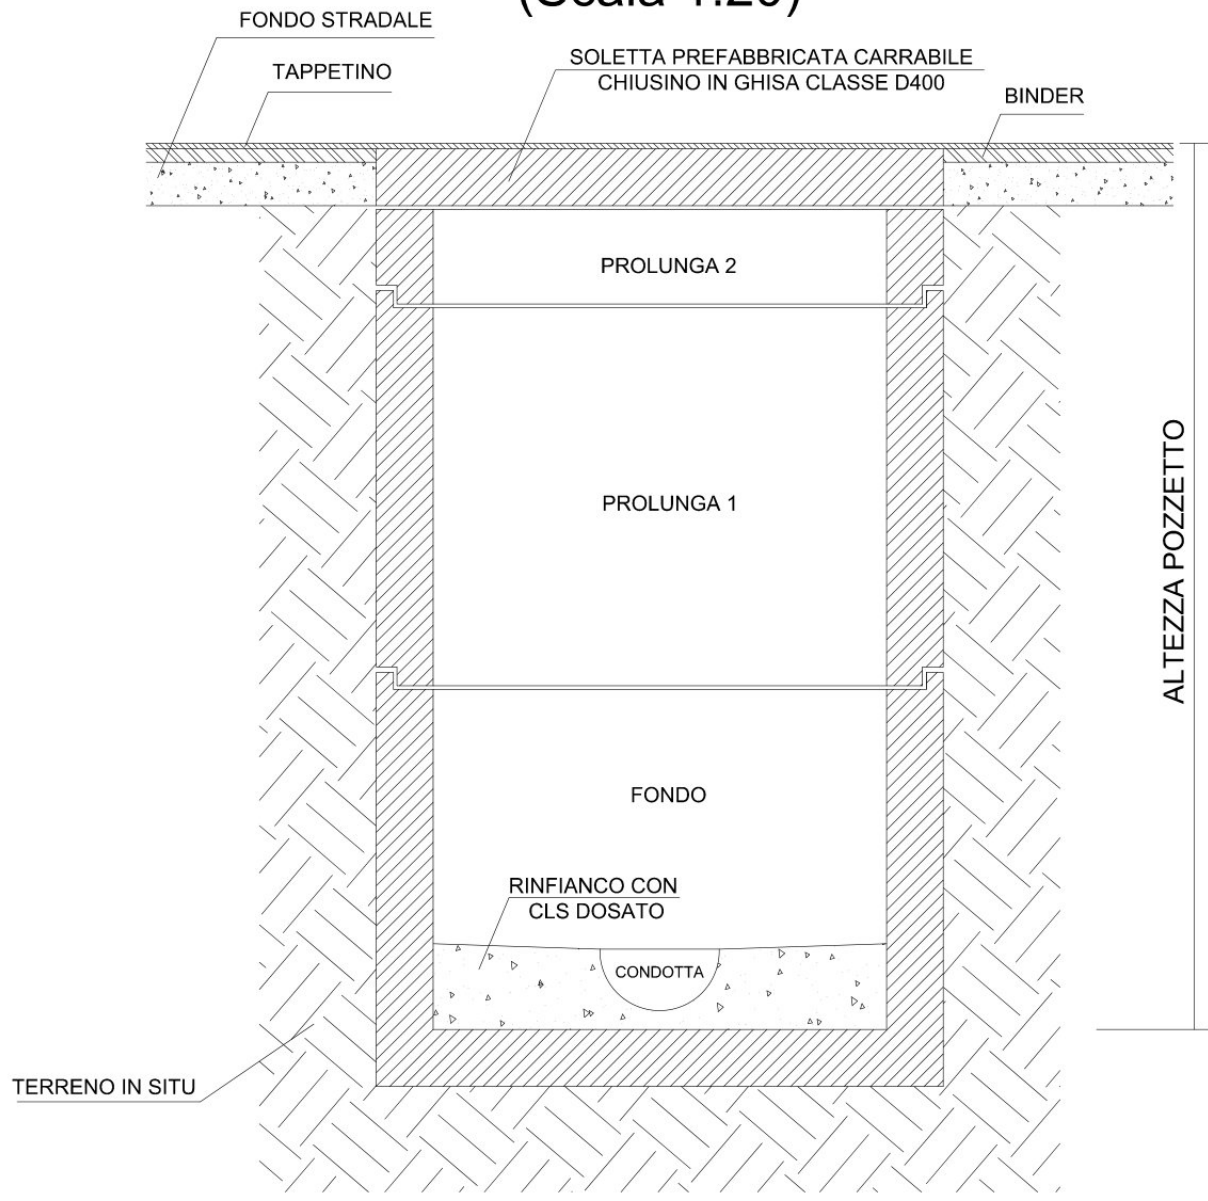


TABELLA DEI POZZETTI - TRATTO FORMARI					
TIPO POZZETTO	ALTEZZA POZZETTO(mm)	COMPOSIZIONE POZZETTO			
TIPO a	±1200	FONDO DA 90 + PROLUNGA DA 25			
TIPO b	da 1400 a 1700	FONDO DA 90 + PROLUNGA DA 75			
TIPO c	da 1800 a 2000	FONDO DA 90 + PROLUNGA DA 100			
TIPO d	da 2100 a 2400	FONDO DA 90 + PROLUNGA DA 100 + PROLUNGA DA 50			
TIPO e	da 2400 a 2900	FONDO DA 90 + 2 PROLUNGHE DA 100			
TIPO f	da 3000 a 3200	FONDO DA 90 + 2 PROLUNGHE DA 100 + PROLUNGA DA 25			
TIPO g	da 3200 a 3900	FONDO DA 90 + 3 PROLUNGHE DA 100			
TIPO h	da 3900 a 4000	FONDO DA 90 + 3 PROLUNGHE DA 100 + PROLUNGA DA 25			
TIPO i	da 4100 a 4400	FONDO DA 90 + 3 PROLUNGHE DA 100 + PROLUNGA DA 50			
TIPO j	da 4500 a 5000	FONDO DA 90 + 4 PROLUNGHE DA 100			
CLS	POZZETTO 50X50X50	POZZETTO 50X50X50			
	FONDO DA 90	PROLUNGA DA 25	PROLUNGA DA 50	PROLUNGA DA 75	PROLUNGA DA 100
POZZETTI ESISTENTI	1				
TOTALI a	0	0	0	0	0
TOTALI b	5	5	0	0	5
TOTALI c	0	0	0	0	0
TOTALI d	0	0	0	0	0
TOTALI e	0	0	0	0	0
TOTALI f	0	0	0	0	0
TOTALI g	0	0	0	0	0
TOTALI h	0	0	0	0	0
TOTALI i	0	0	0	0	0
TOTALI j	0	0	0	0	0
CLS	0	0	0	0	0
TOTALI	6	5	0	0	5

LEGENDA

- FOGNATURA DA REALIZZARE
- FOGNATURA ESISTENTE
- CONDOTTA IN PRESSIONE



PROGRAMMA FSC 2014-2020 - PIANO OPERATIVO AMBIENTE
INTERVENTO FINANZIATO CON RISORSE FONDO SVILUPPO E COESIONE 2014-2020
ACCORDO DI PROGRAMMA PER LA REALIZZAZIONE DI INTERVENTI DI MIGLIORAMENTO DEL SERVIZIO IDRICO INTEGRATO DI CUI ALLA PROCEDURA DI INFRAZIONE N° 2014/2059



RETE FOGNANTE NEL TERRITORIO DEL COMUNE DI CASAL VELINO
E ADEGUAMENTO IMPIANTO DI DEPURAZIONE
PROGETTO DEFINITIVO

ELABORATO N°: G.3.0	DESCRIZIONE PLANIMETRIA E PROFILO -TRATTO VECCHIO MULINO -
-------------------------------	--

DATA: AGOSTO 2021	REVISIONE: A	SCALA: VARIE
-------------------	--------------	--------------

IL PROGETTISTA (ARCH. PASQUALE CAMMAROTA UTC COMUNE DI CASAL VELINO) Firmato digitalmente da Pasquale Cammarota CN = Cammarota Pasquale SerialNumber = 781E7CAMPOL74C23E6287 C = IT	SUPPORTO TECNICO AL RUP (ING. PIERLUIGI LEONI) Firmato digitalmente da PIERLUIGI LEONI O = Ordine degli Ingegneri della Provincia di Salerno I = INGEGNERE SerialNumber = 781E7CAMPOL74C23E6287 C = IT
--	--

SUPPORTO AL RUP (ARCH. ANGELO GREGORIO)	RESPONSABILE DEL PROCEDIMENTO (ING. GIOVANNA FERRO)
--	--