


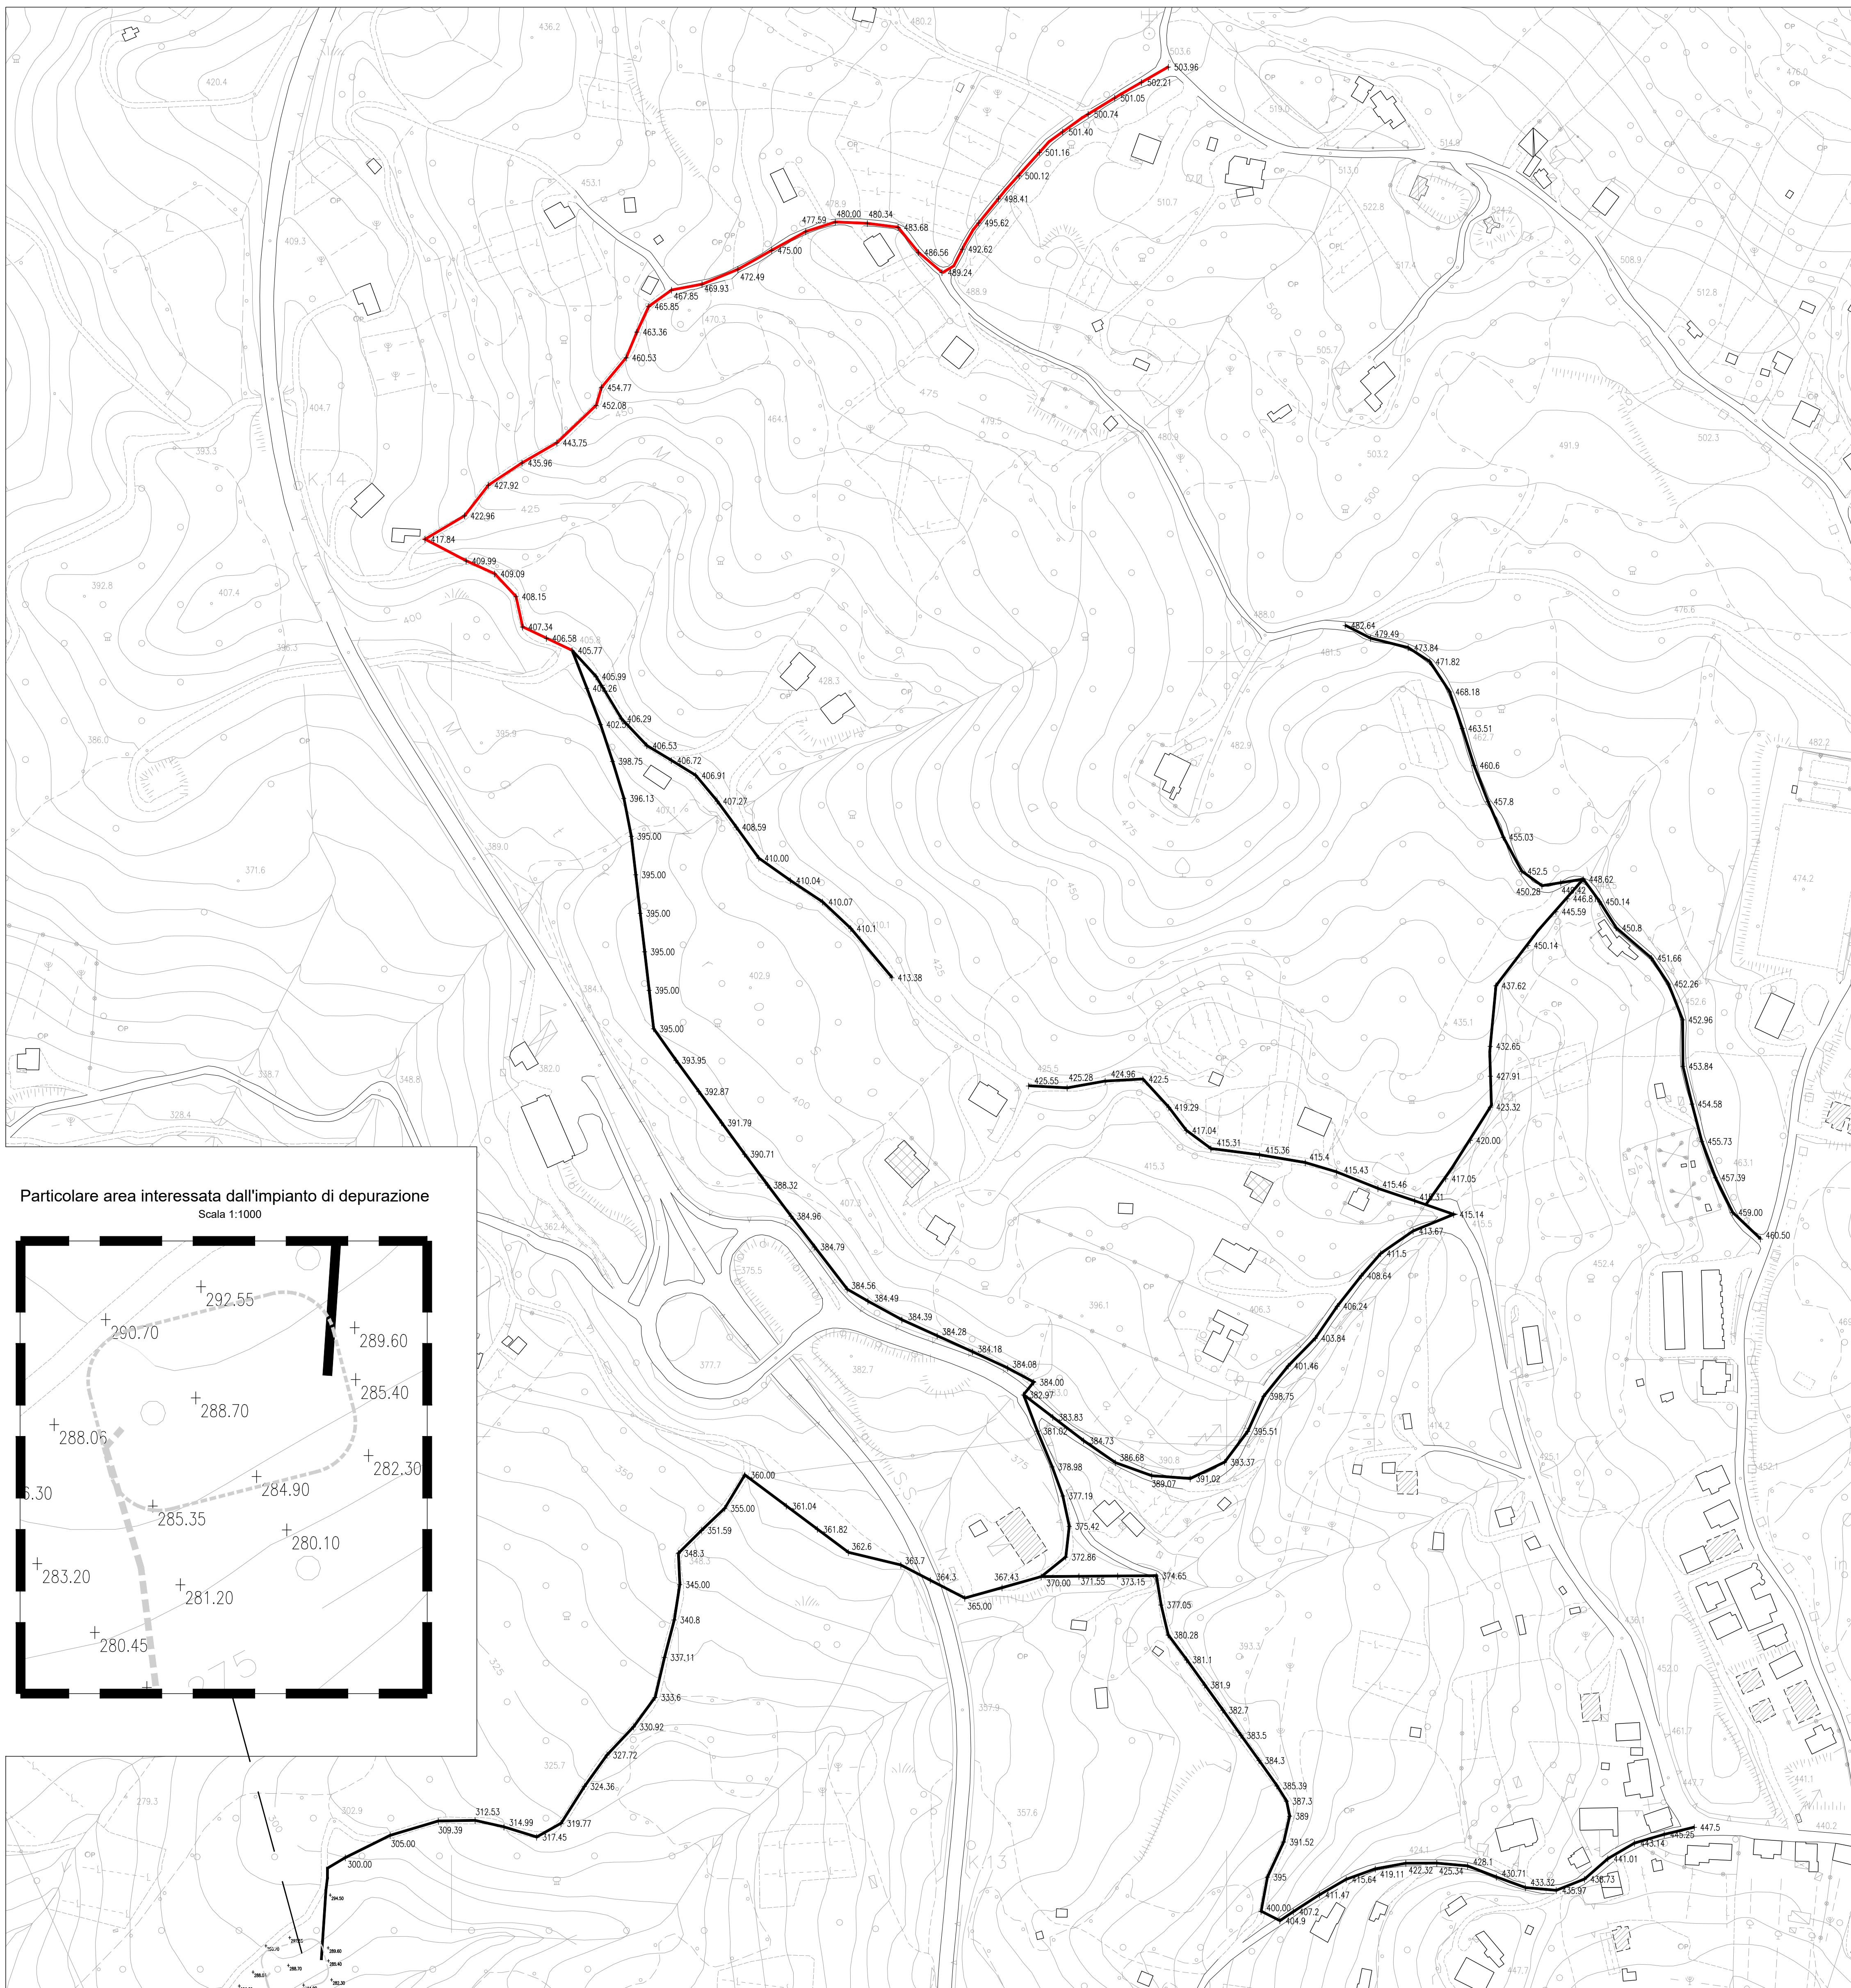

## Tratti Interessati

## Tracciato condotte interrate

## Tracciato stralciato

[illegible]