
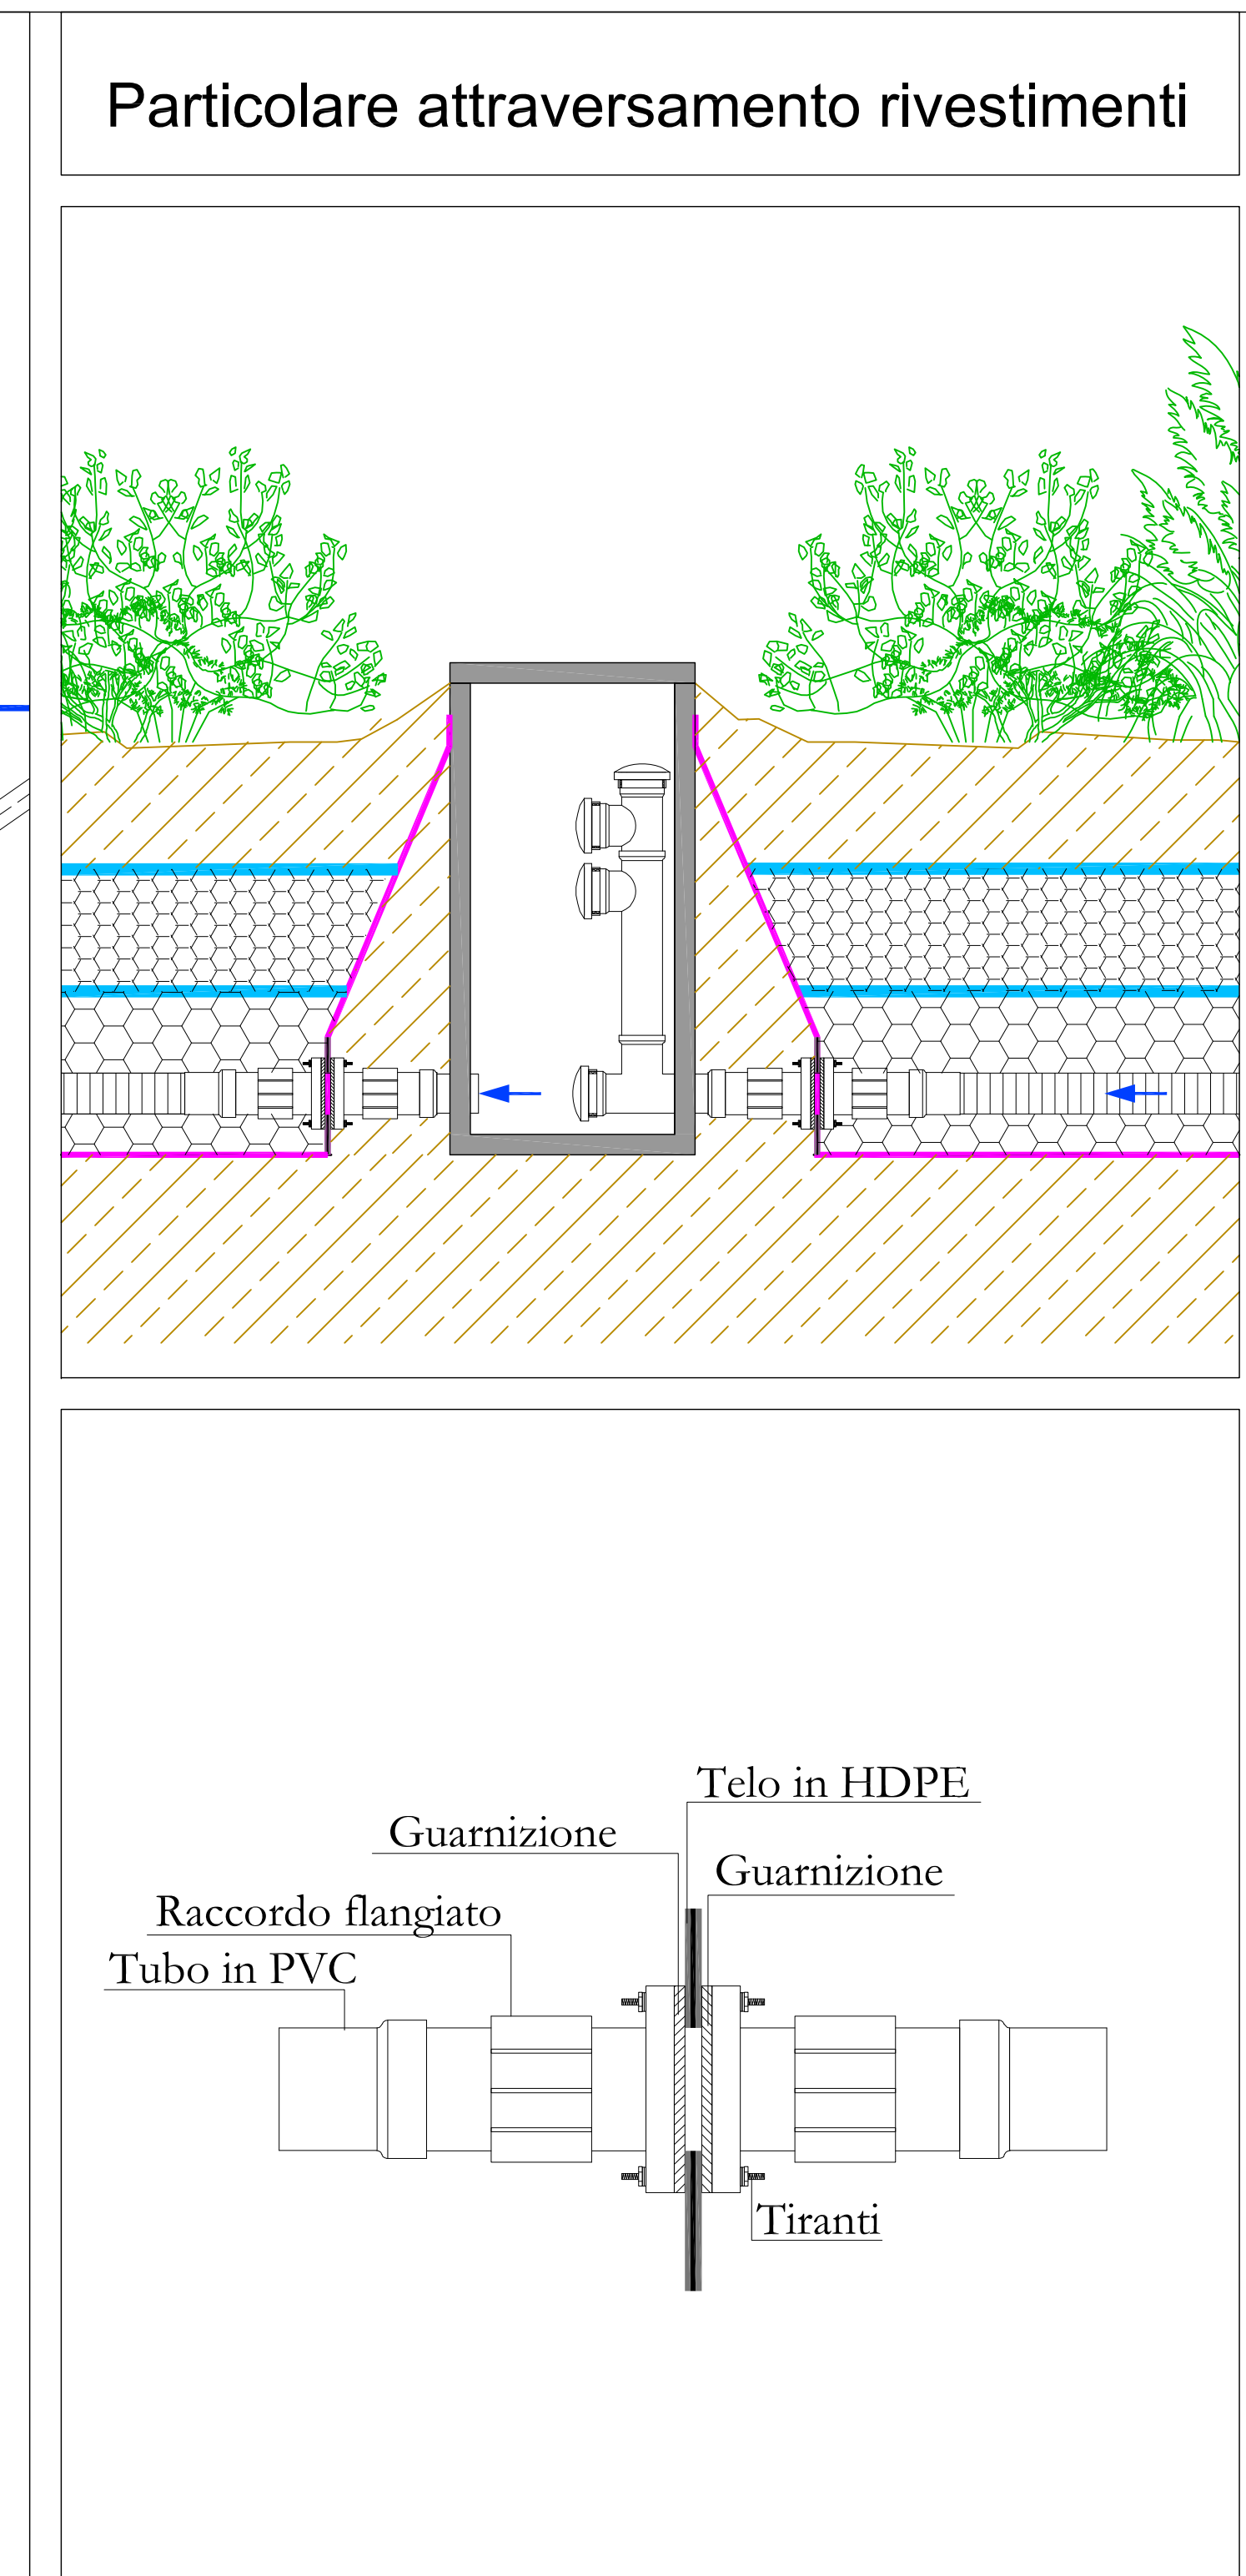


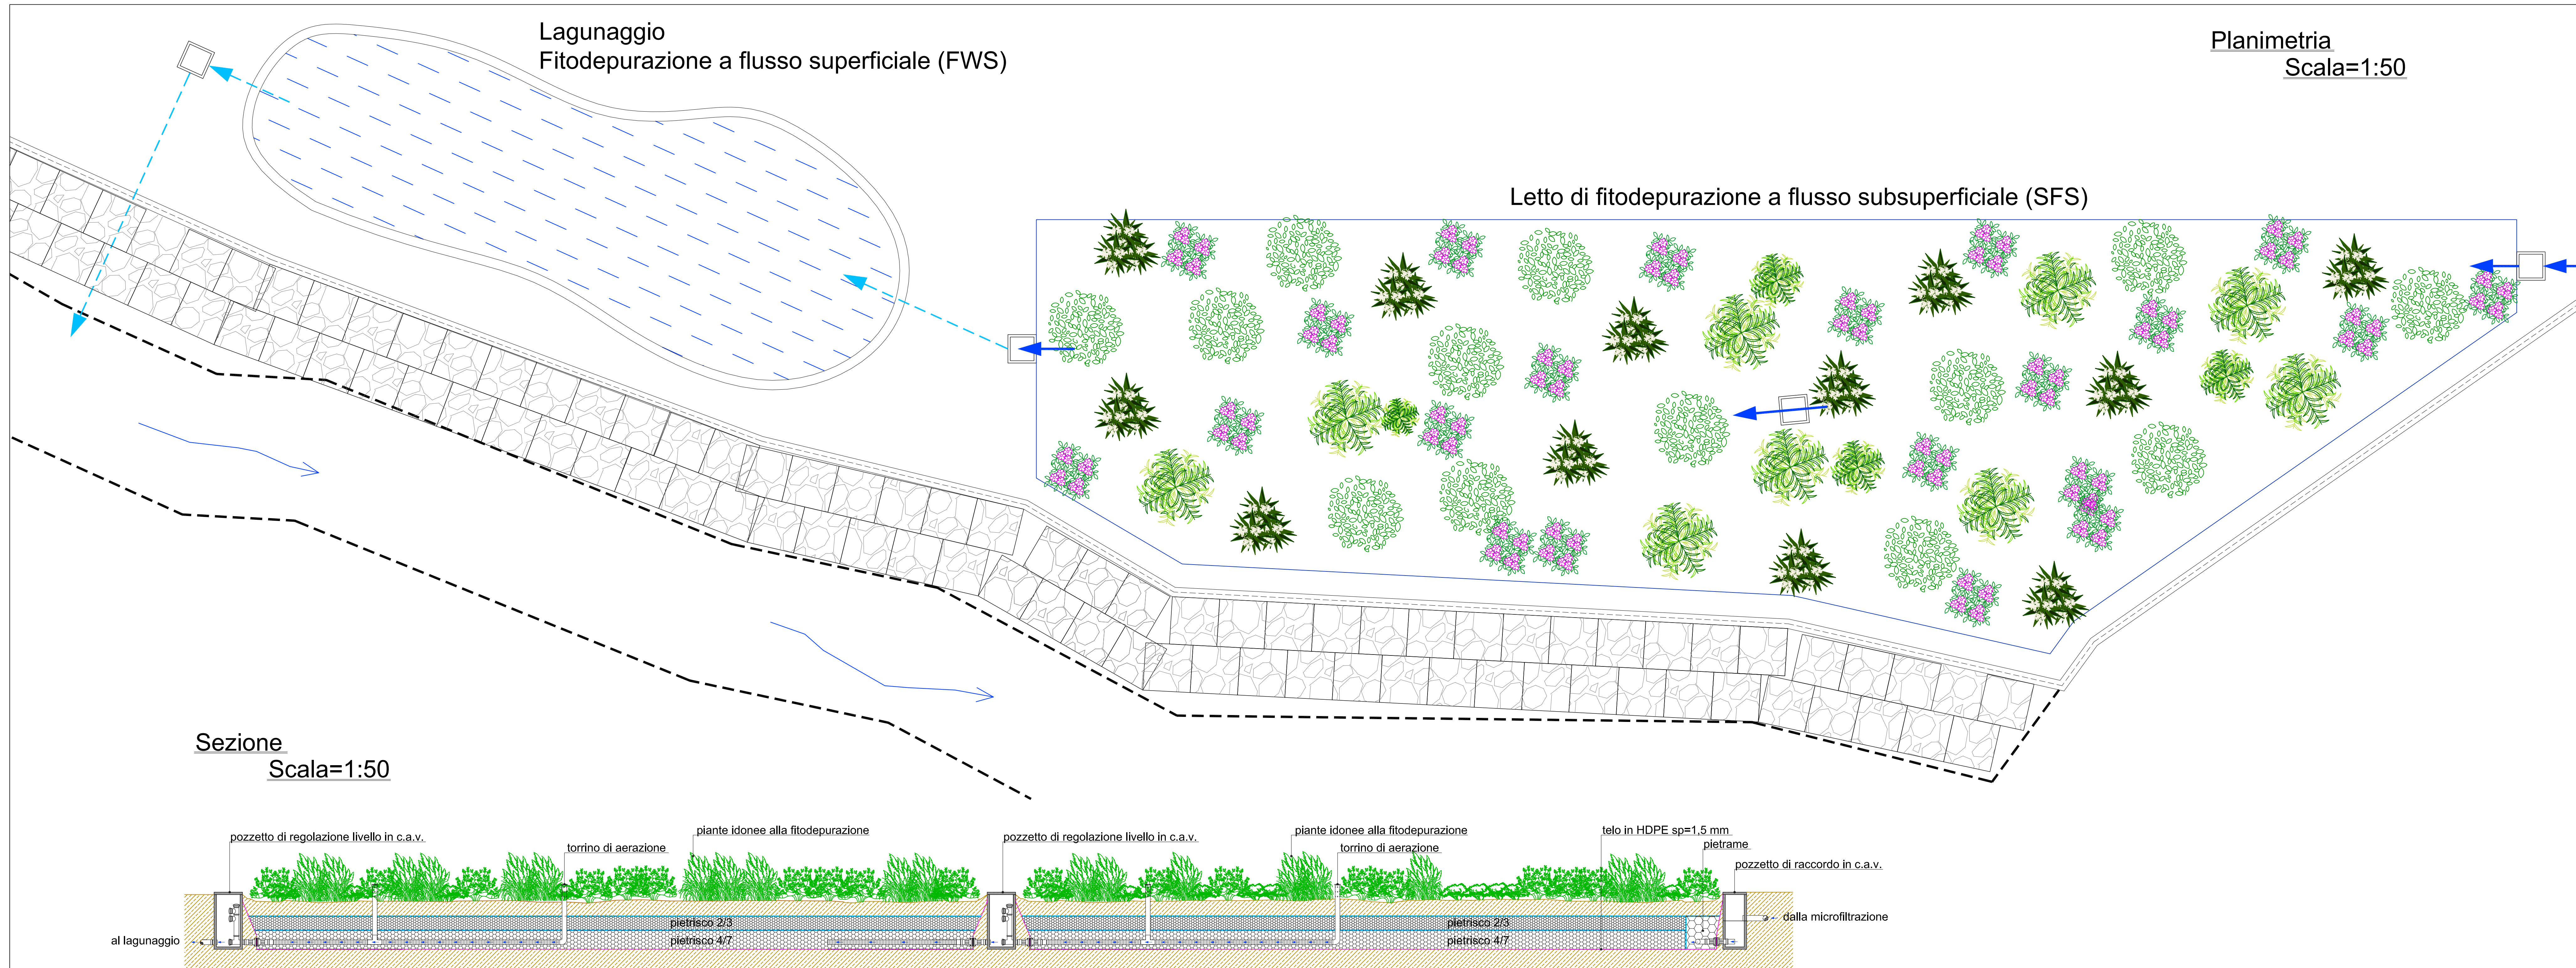

STUDIO TECNICO DI INGEGNERIA
AMBIENTE - INGEGNERIA - SICUREZZA
Ing. Francesco Coda
Via del Giuliano 100/2 84096 Oliveto Piana (SA) - val Finguardi Zona Industriale 84131 Salerno
tel. 081 770889 - ing.coda@studiotec.it - www.codaing.it - P.Iva 04754560969

COMUNE DI SANZA
PROVINCIA DI SALERNO

LAVORI DI MESSA IN SICUREZZA DEL TERRITORIO
COMUNALE PER GRAVE DISSESTO
IDROGEOLOGICO - TRASFERIMENTO DEPURATORE
COMUNALE

- PROGETTO ESECUTIVO -

Committente: COMUNE DI SANZA (SA)
C.F.: 83002260657

ELABORATO:
FITODEPURAZIONE A FLUSSO SUBSUFERIALE
ORIZZONTALE E VERTICALE(SFS) E A FLUSSO
SUPERFICIALE (FWS)

ALLEGATO n.:
TAV.14

SCALA:

IL RESPONSABILE UNICO DEL PROCEDIMENTO:
Per dichiarazioni rese, ricevute e autorizzazione al
trattamento dati personali L. 196/03

IL TECNICO:
Ing. Francesco Coda

VISTO:

Data	Rev.	Descrizione
02/08/2021	0	Emissione