


Planimetria generale
 Scala=1:100

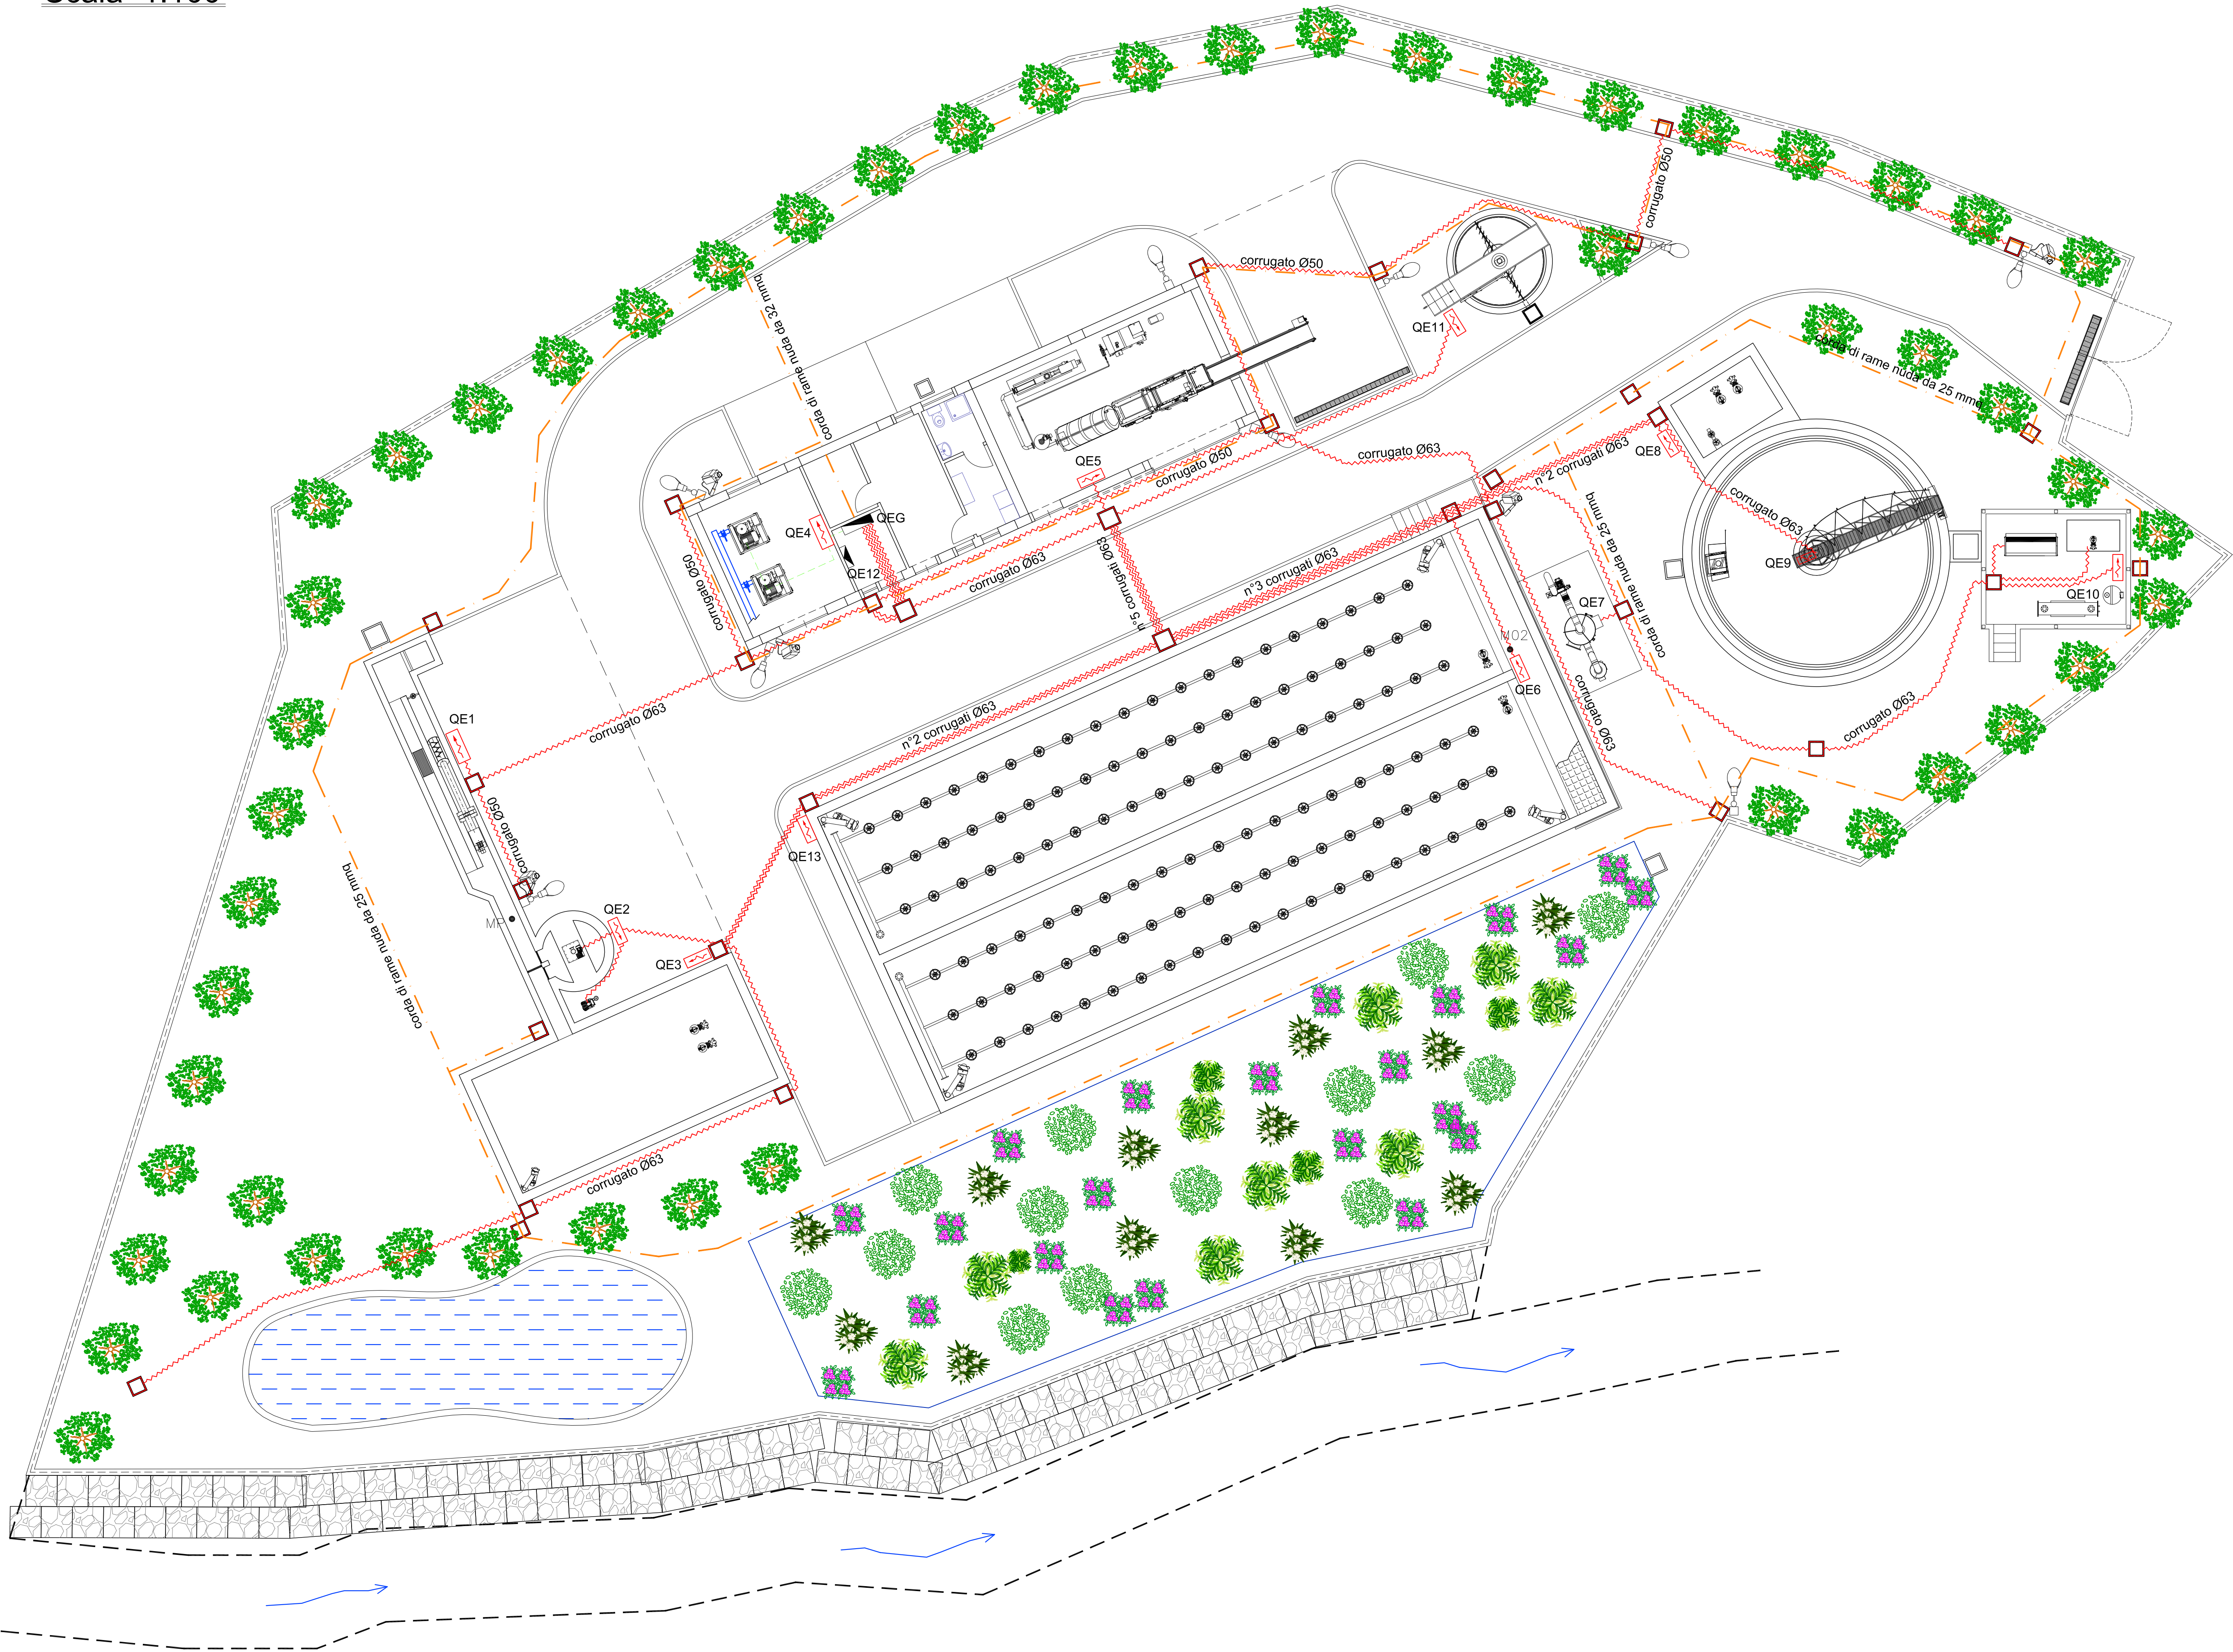

STUDIO TECNICO DI INGEGNERIA

AMBIENTE - INGEGNERIA - SICUREZZA

Ing. Francesco Coda

via del Giudice 2000, 2 84096 Ciceri (SA) - tel. 081/594221 - fax 081/594222
 tel. 081/179696 - ing. francesco.coda@stt.it - www.stt.it

COMUNE DI SANZA

PROVINCIA DI SALERNO

LAVORI DI MESSA IN SICUREZZA DEL TERRITORIO
 COMUNALE PER GRAVE DISSESTO
 IDROGEOLOGICO - TRASFERIMENTO DEPURATORE
 COMUNALE

- PROGETTO ESECUTIVO -
 Committente: COMUNE DI SANZA (SA)
 C.F.: 83002260657

ELABORATO:

PLANIMETRIA CON COLLEGAMENTI ELETTRICI

ALLEGATO n.:

TAV.06

IL RESPONSABILE UNICO DEL PROCEDIMENTO:

Per dichiarazioni rese, ricevute e autorizzazioni al
 trattamento dati personali L. 196/03

IL TECNICO:

Ing. Francesco Coda

VISTO:

Data	Rev.	Descrizione
02/08/2021	0	Emissione