



Schema di flusso
Scala=1:100

LINEA LIQUAMI

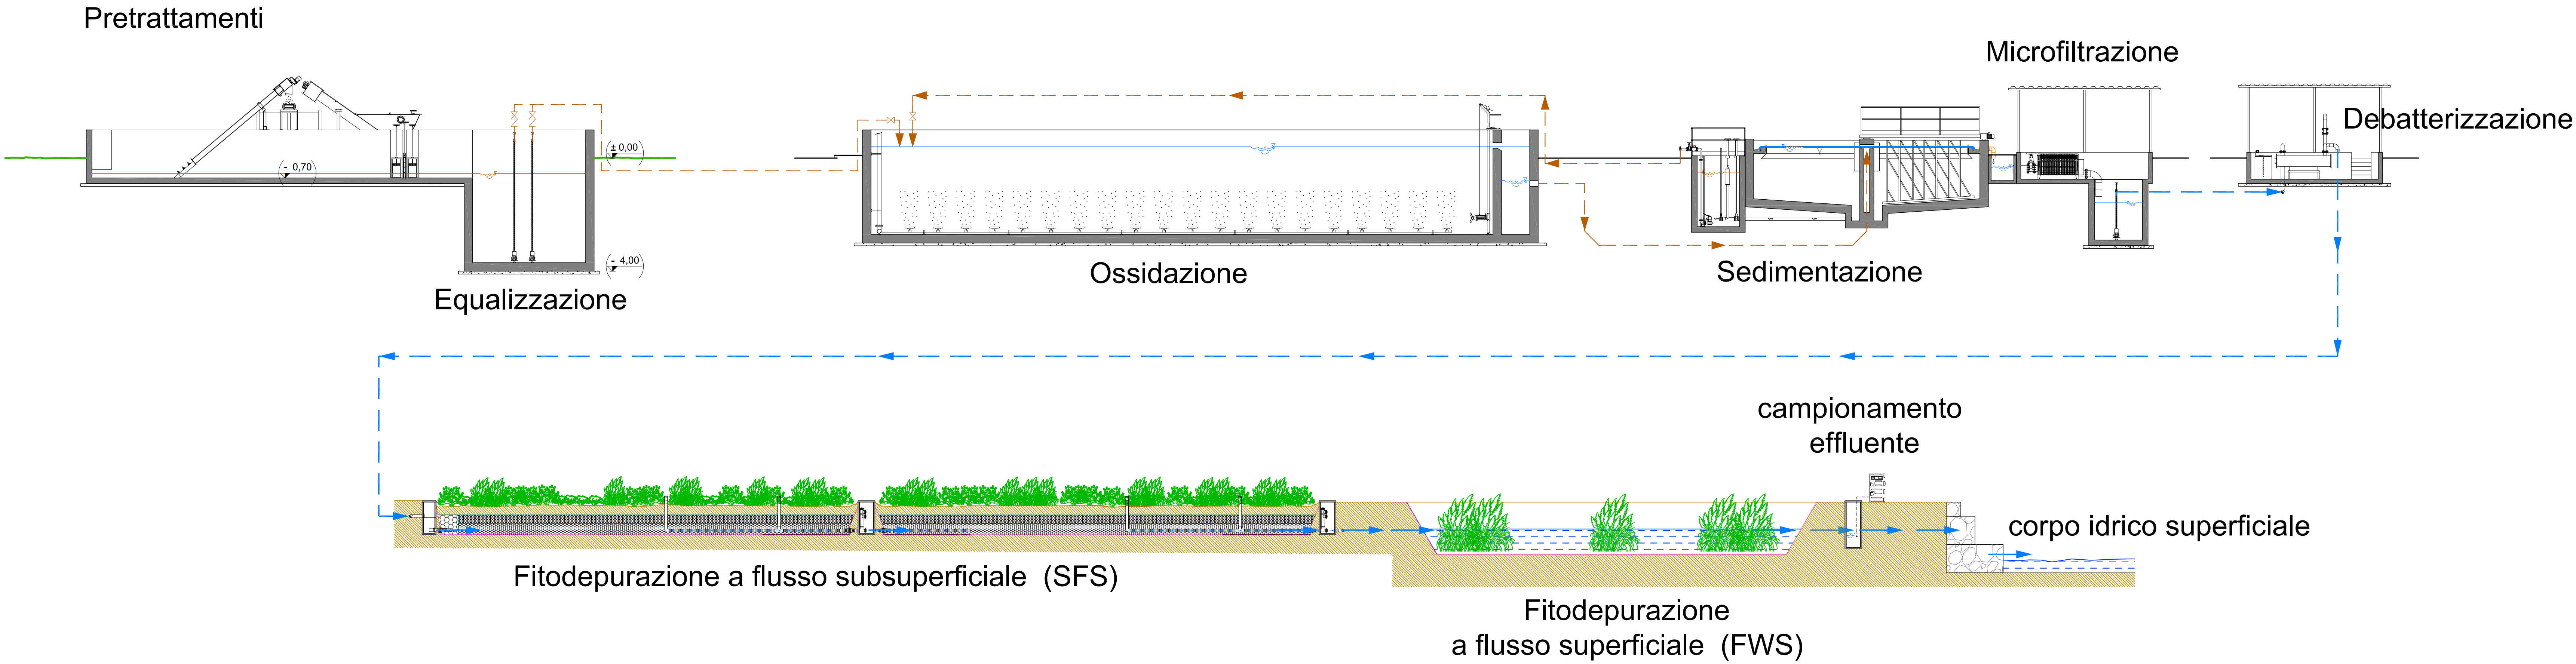

LINEA FANGHI

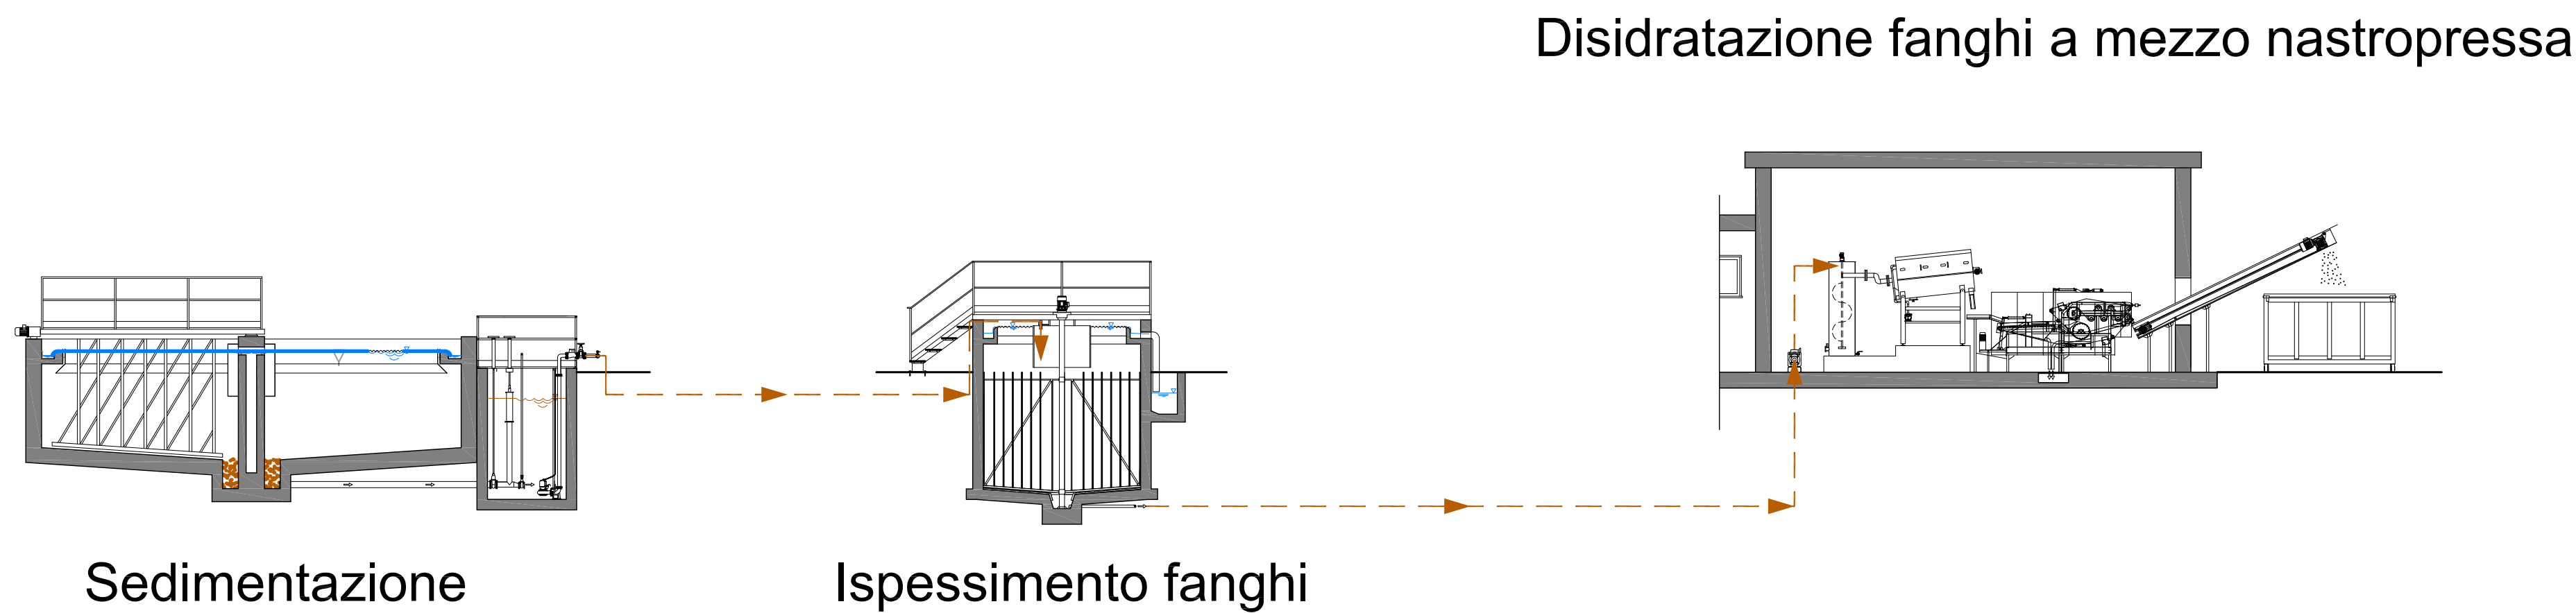

STUDIO TECNICO DI INGEGNERIA
AMBIENTE - INGEGNERIA - SICUREZZA
Ing. Francesco Coda
Via dell'Industria, 10 - 84013 Salerno - Campania
Tel. 081 7499911 - 7499912 - 7499913 - 7499914 - 7499915
Fax 081 7499916 - 7499917 - 7499918 - 7499919 - 7499920
E-mail: info@sttcoda.it - www.sttcoda.it

COMUNE DI SANZA
PROVINCIA DI SALERNO

**LAVORI DI MESSA IN SICUREZZA DEL TERRITORIO
COMUNALE PER GRAVE DISSESTO
IDROGEOLOGICO - TRASFERIMENTO DEPURATORE
COMUNALE**

- PROGETTO ESECUTIVO -
Committente: COMUNE DI SANZA (SA)
C.F.: 83002260657

ELABORATO:
SCHEMA DI FLUSSO

ALLEGATO n.:
TAV.05

IL RESPONSABILE UNICO DEL PROCEDIMENTO:
Per dichiarazioni rese, ricevute e autorizzazione al
trattamento dati personali L. 196/03

IL TECNICO:
Ing. Francesco Coda

VISTO:

Data	Rev.	Descrizione
02/08/2021	0	Emissione