


Planimetria generale
Scala=1:100

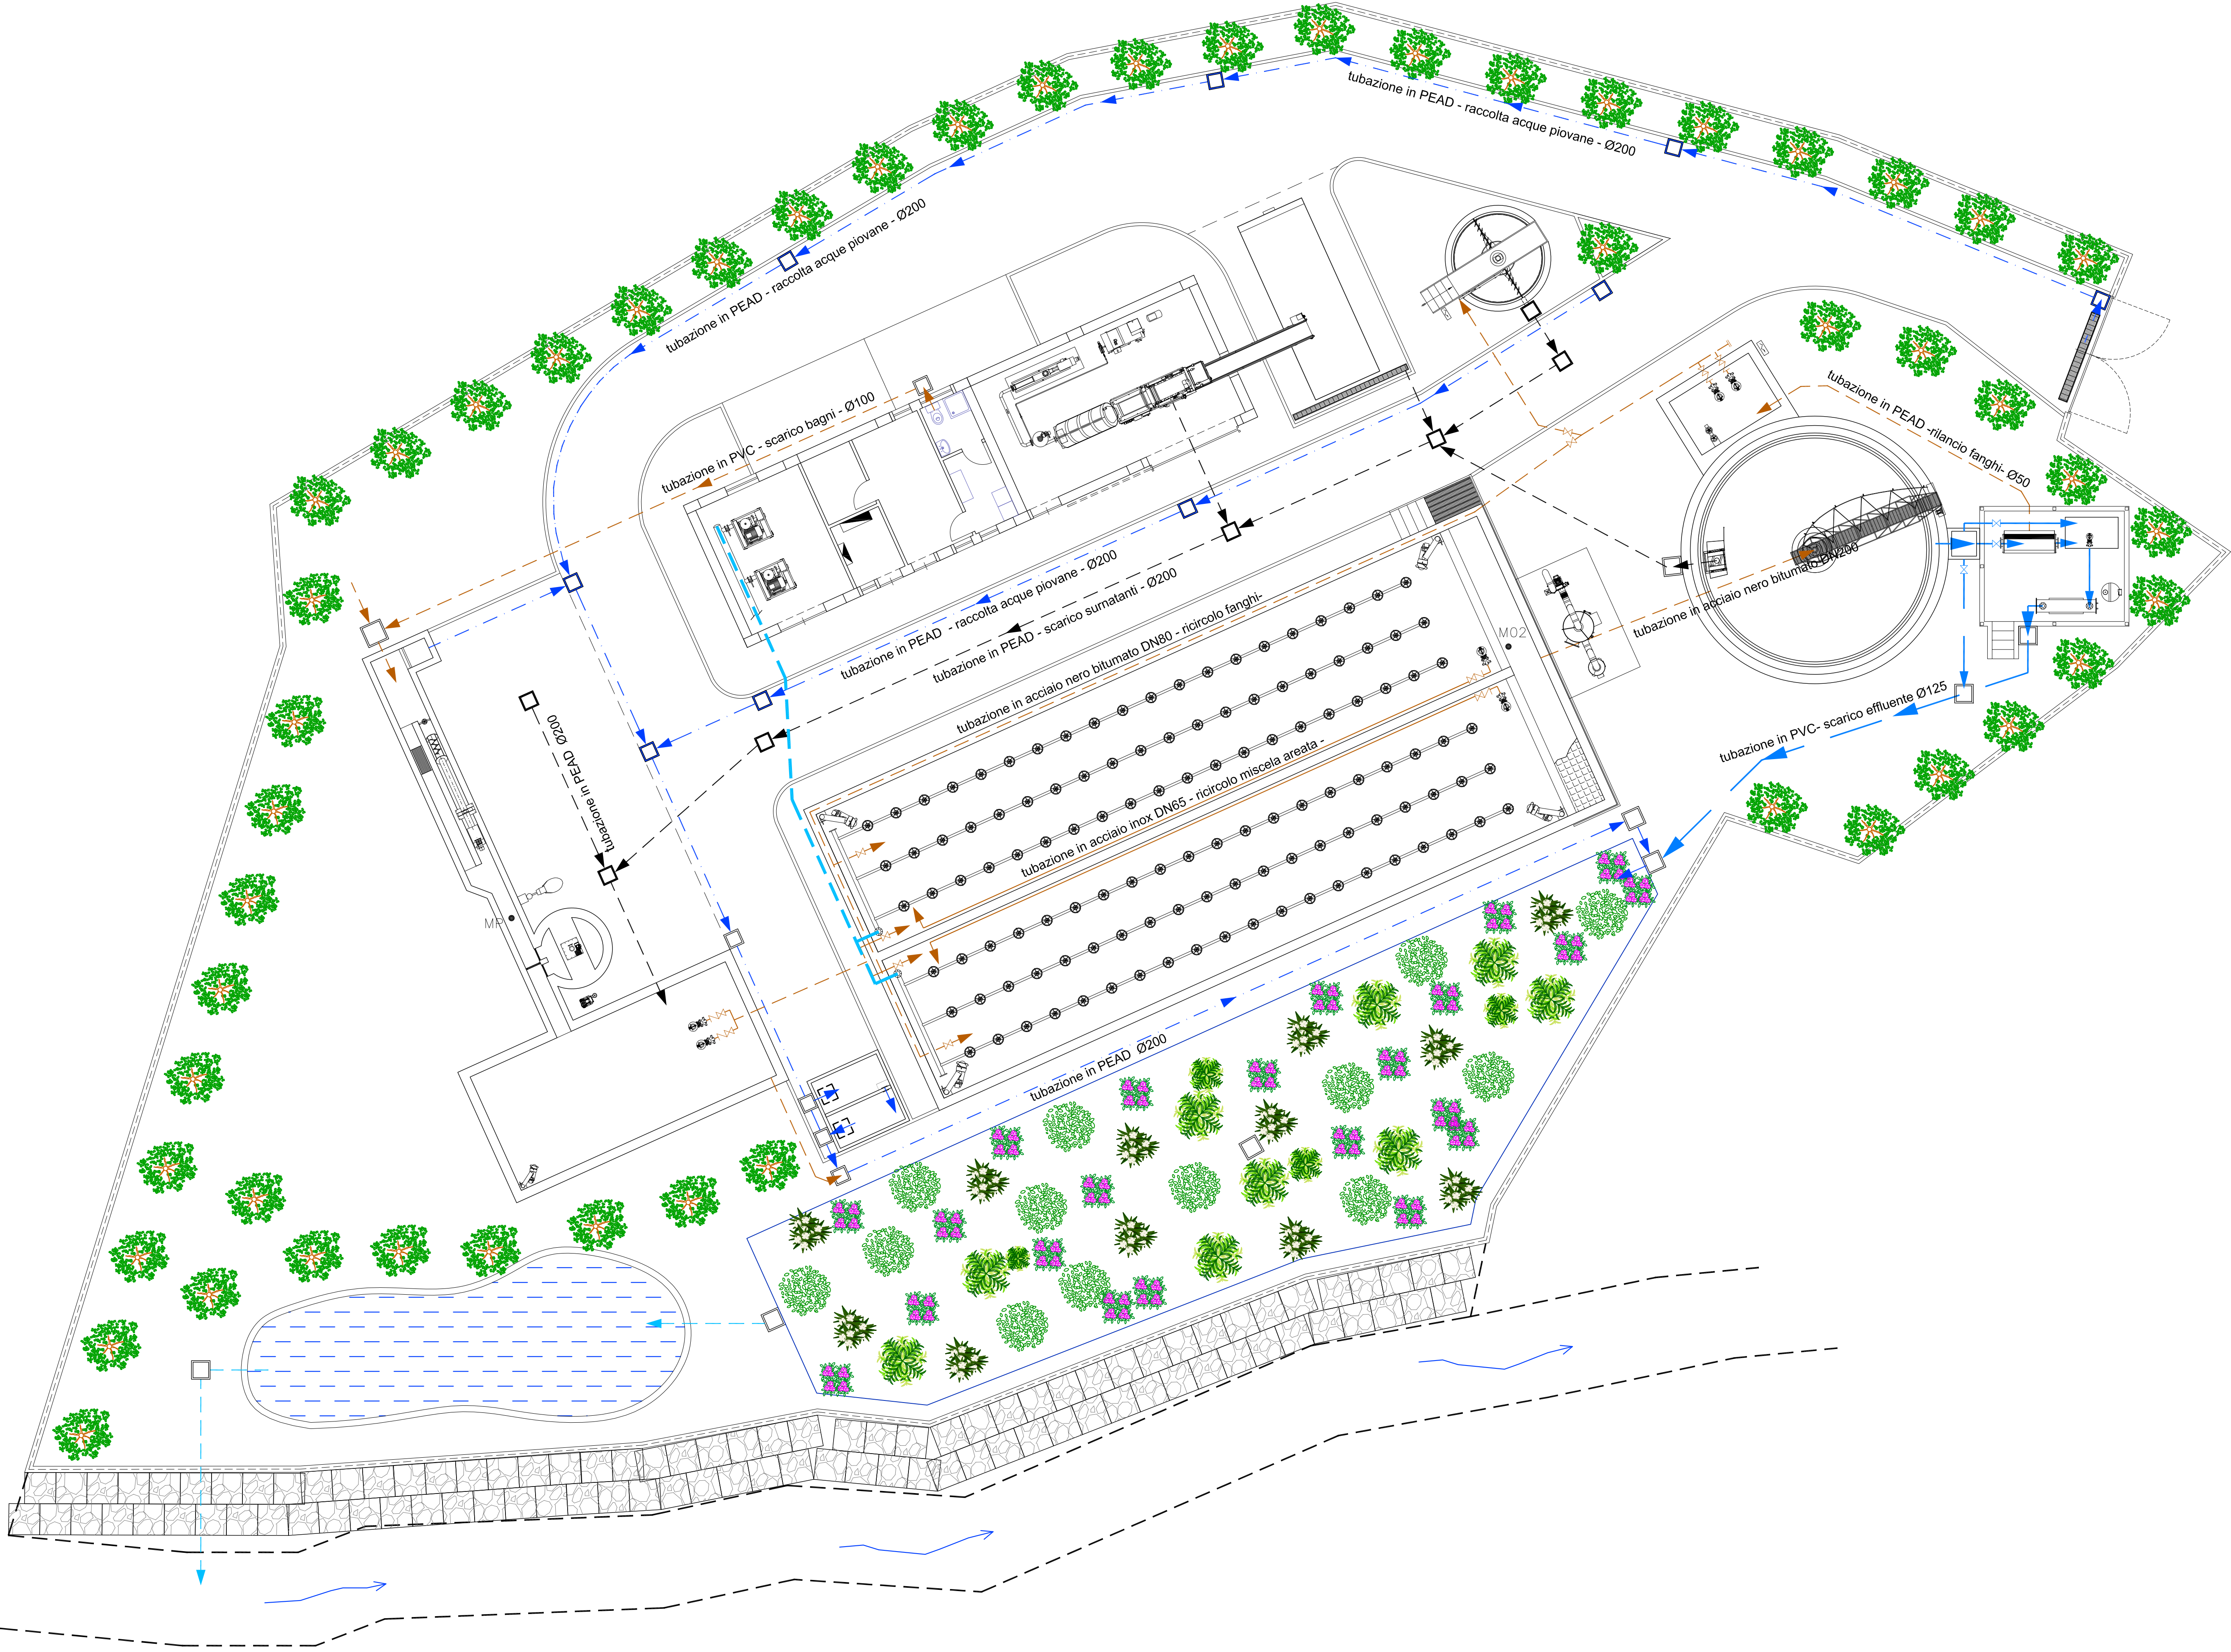

STUDIO TECNICO DI INGEGNERIA
AMBIENTE - INGEGNERIA - SICUREZZA
Ing. Francesco Coda
via del Giudice 2000, 2 84096 Ciceri (SA) - tel. 081/594444 - fax 081/594445 - e-mail: f.coda@stet.it - P. IVA 01704040809

COMUNE DI SANZA
PROVINCIA DI SALERNO

LAVORI DI MESSA IN SICUREZZA DEL TERRITORIO
COMUNALE PER GRAVE DISSESTO
IDROGEOLOGICO - TRASFERIMENTO DEPURATORE
COMUNALE

- PROGETTO ESECUTIVO -
Committente: COMUNE DI SANZA (SA)
C.F.: 83002260657

ELABORATO:
PLANIMETRIA CON COLLEGAMENTI IDRAULICI

ALLEGATO n.:
TAV.04

IL RESPONSABILE UNICO DEL PROCEDIMENTO:
*Per dichiarazioni rese, ricevute e autorizzazioni al
trattamento dati personali L. 196/03*

IL TECNICO:
Ing. Francesco Coda

VISTO:

Data	Rev.	Descrizione
02/08/2021	0	Emissione