
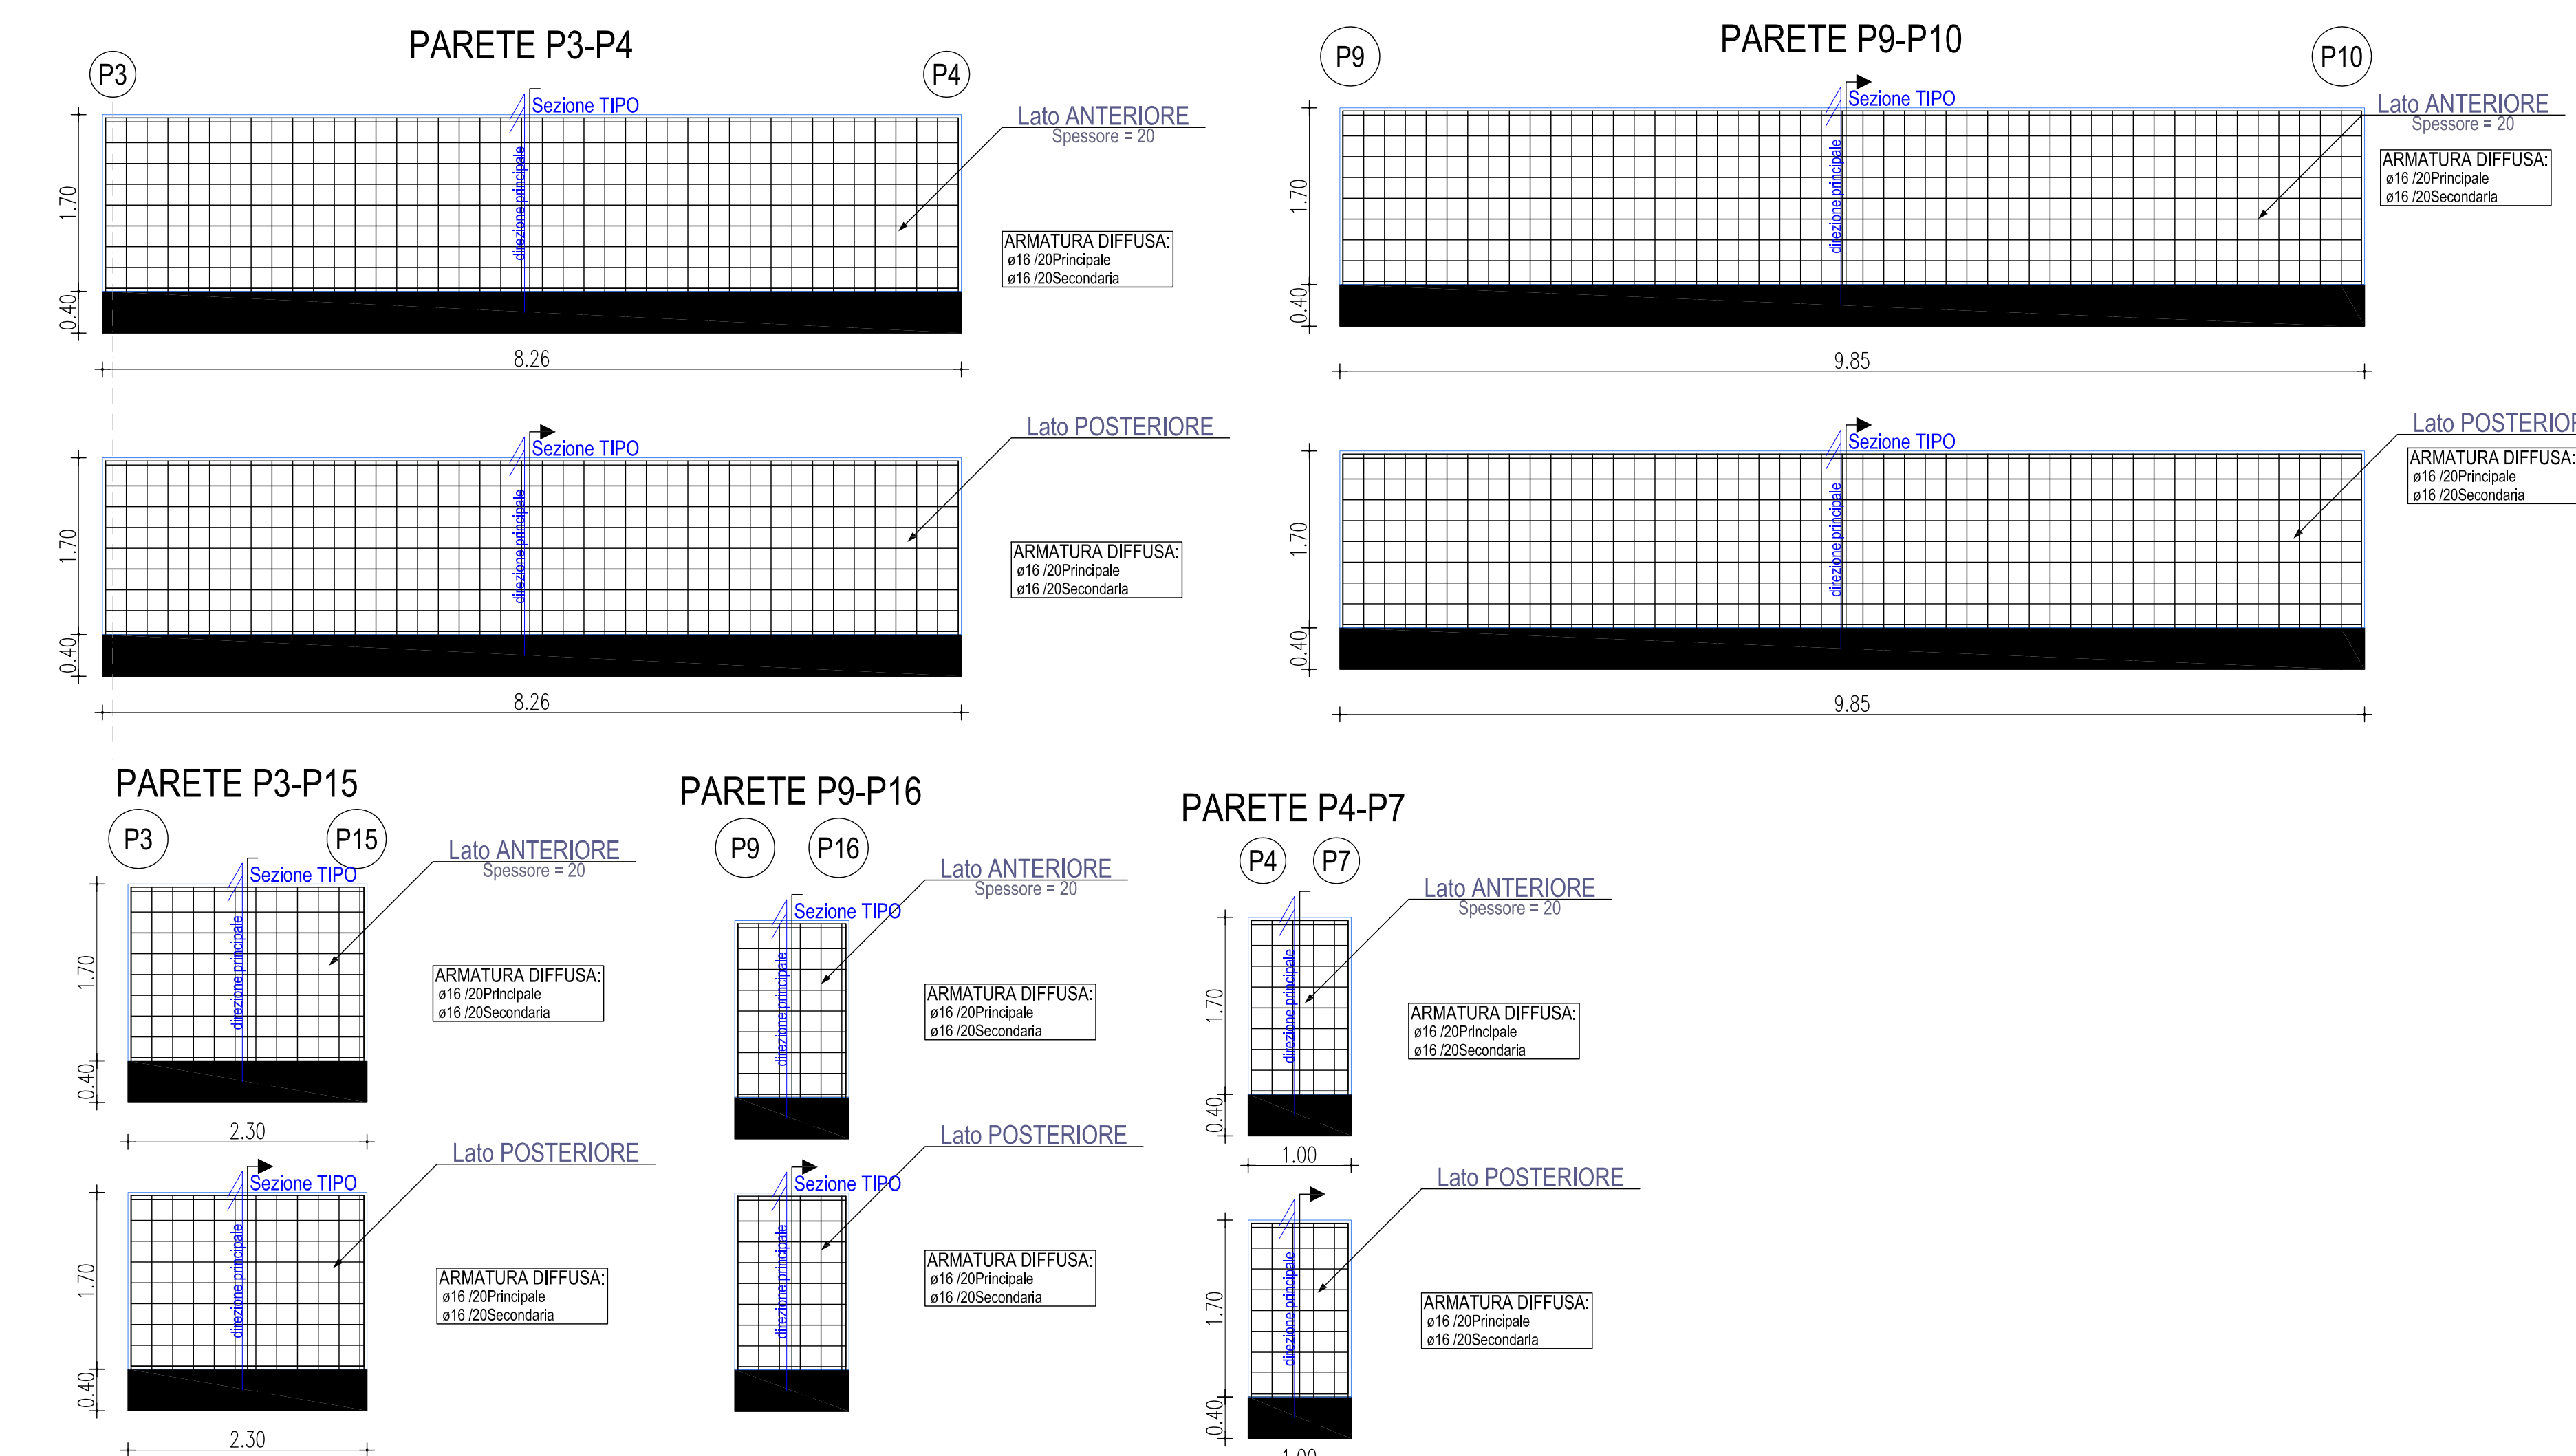
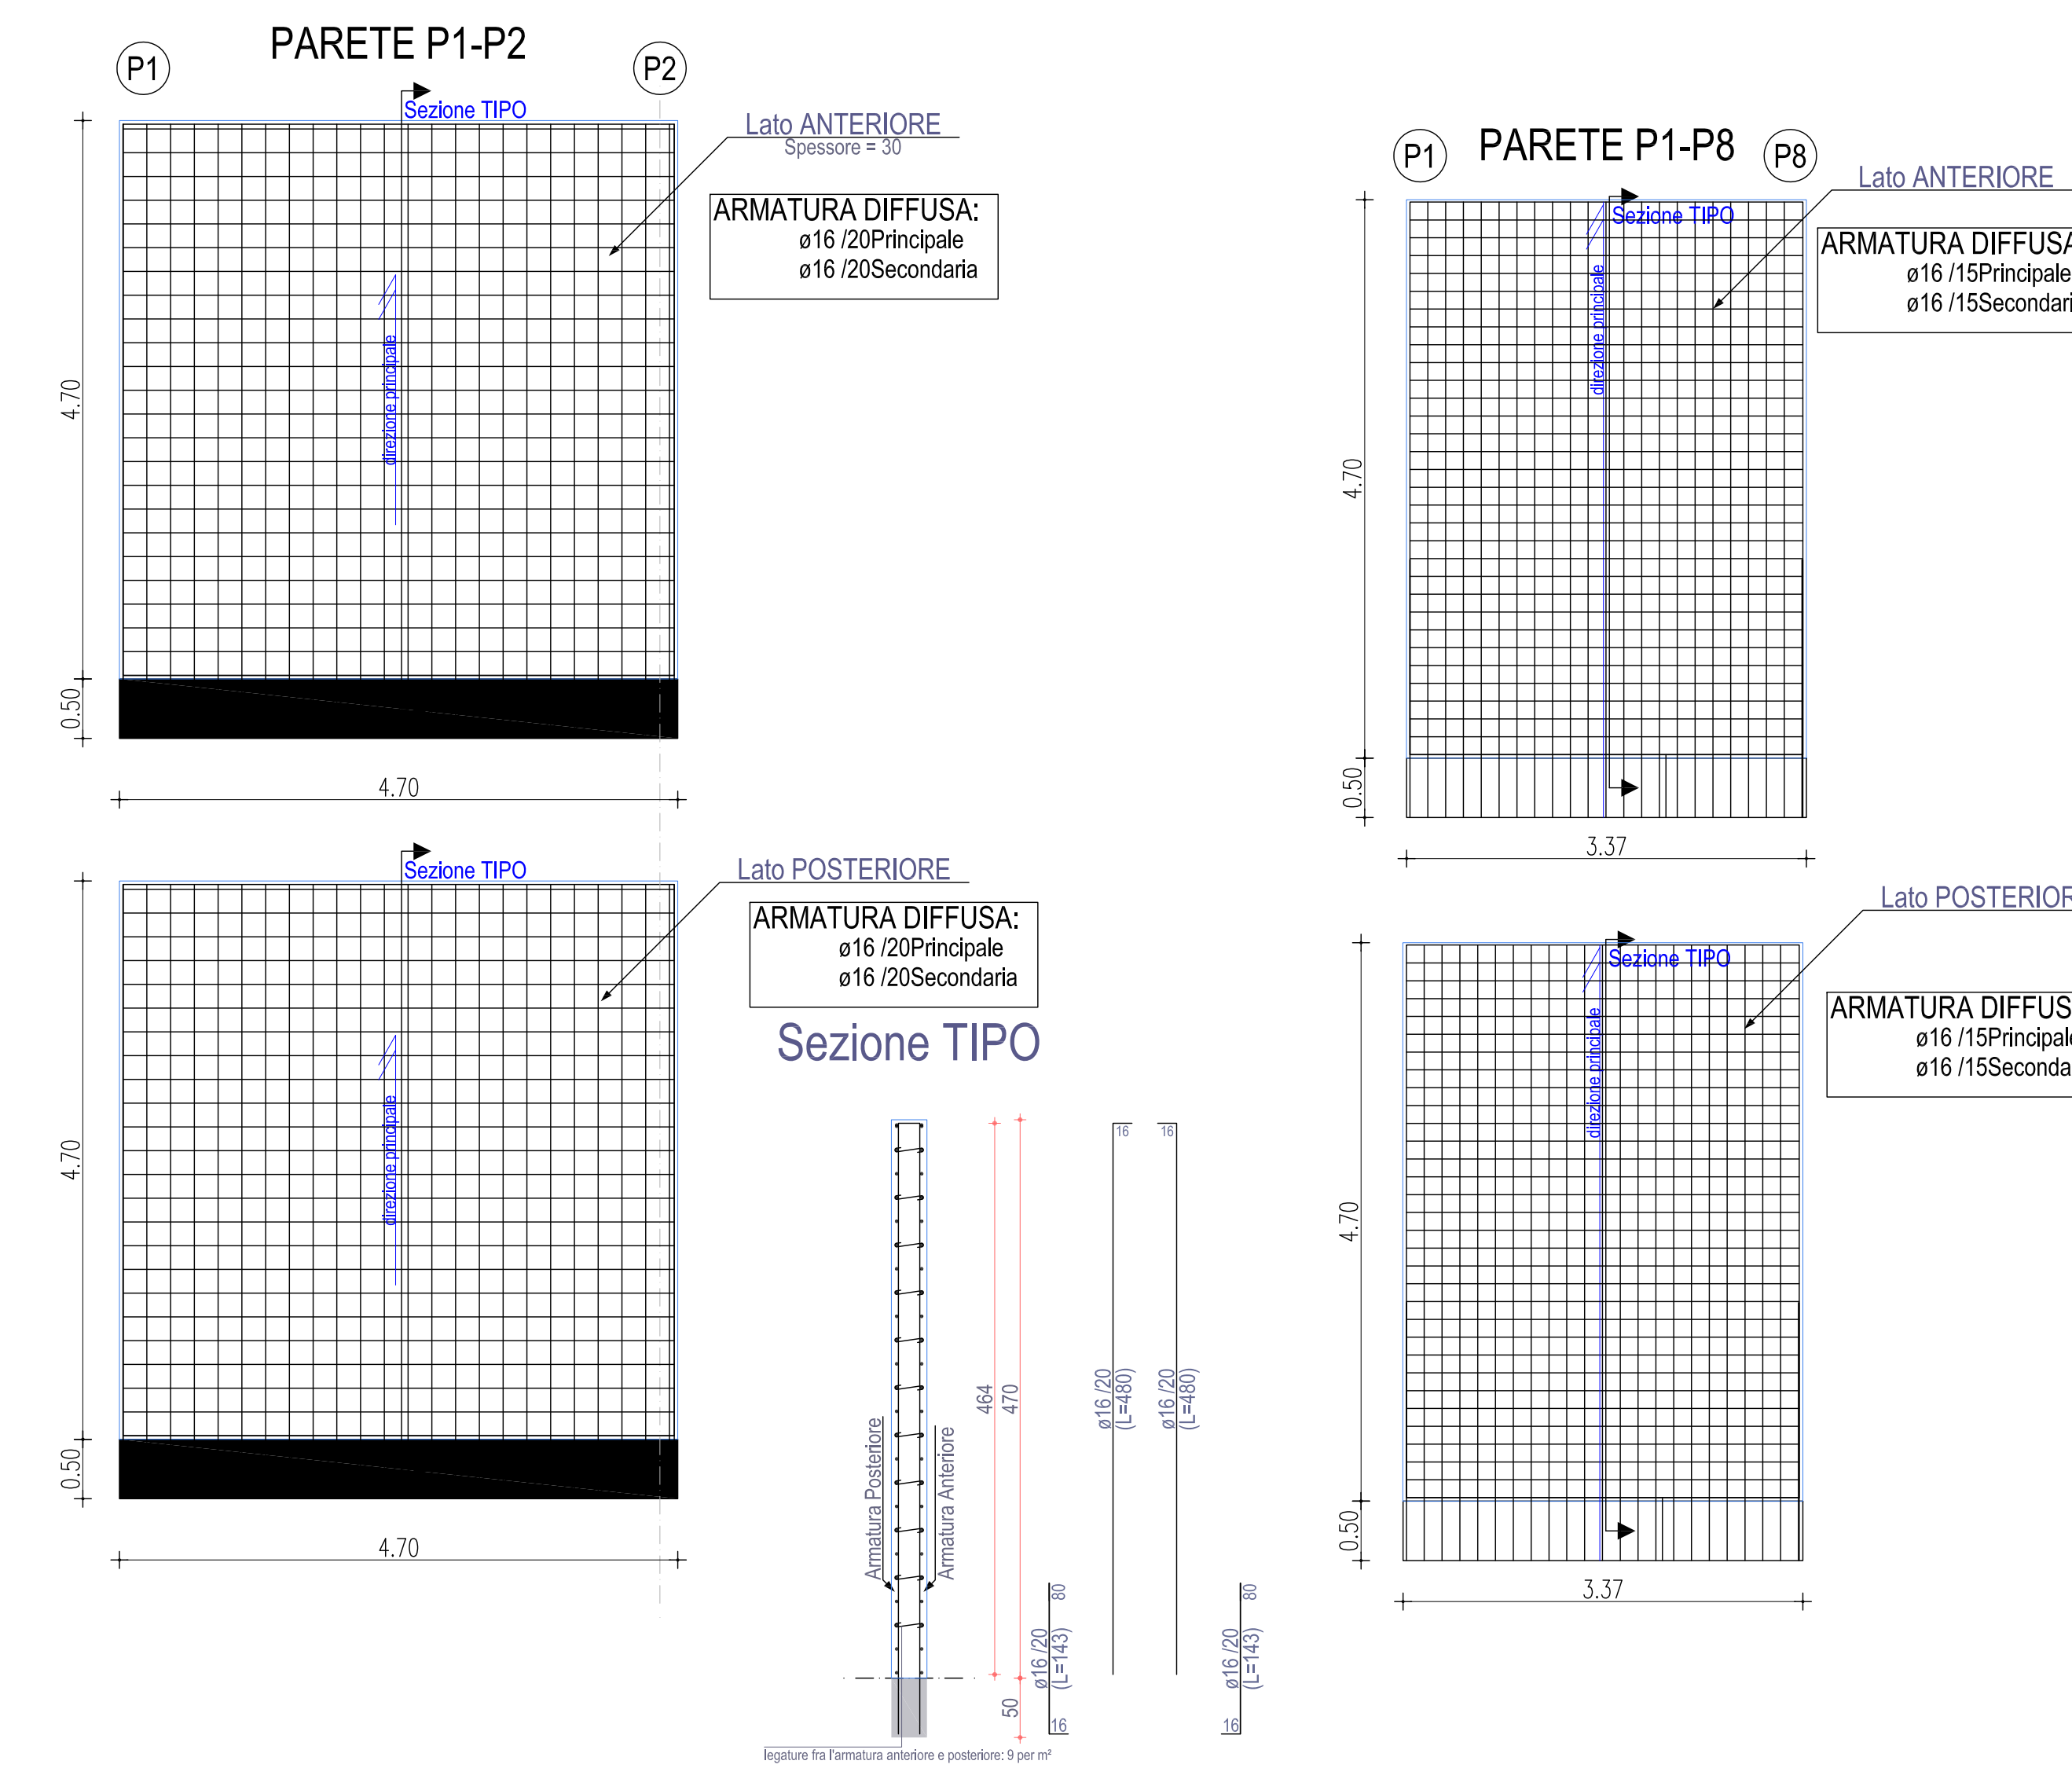
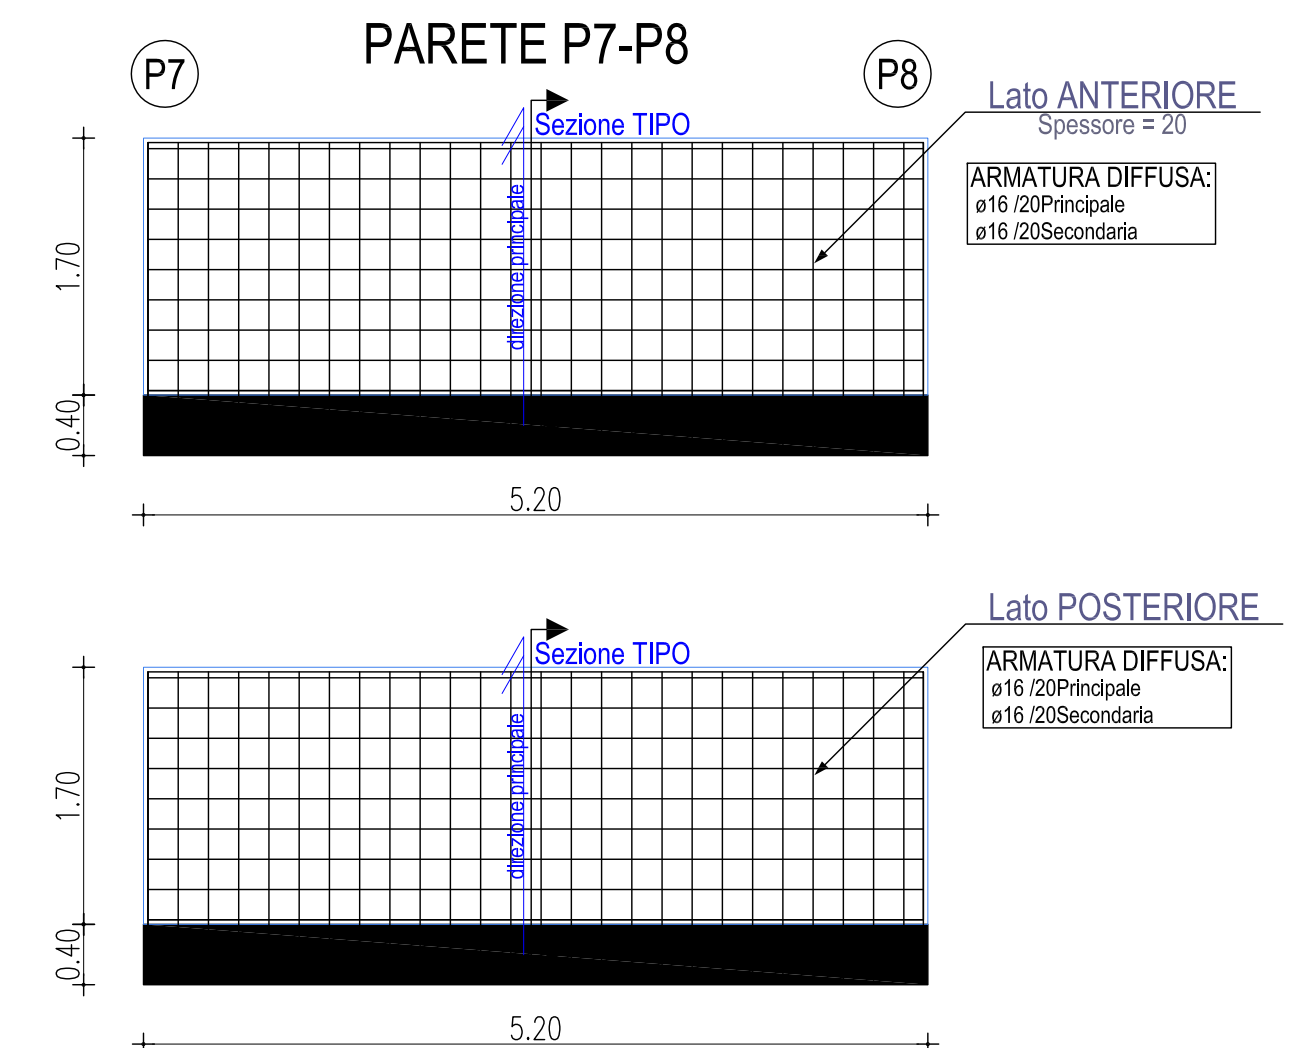
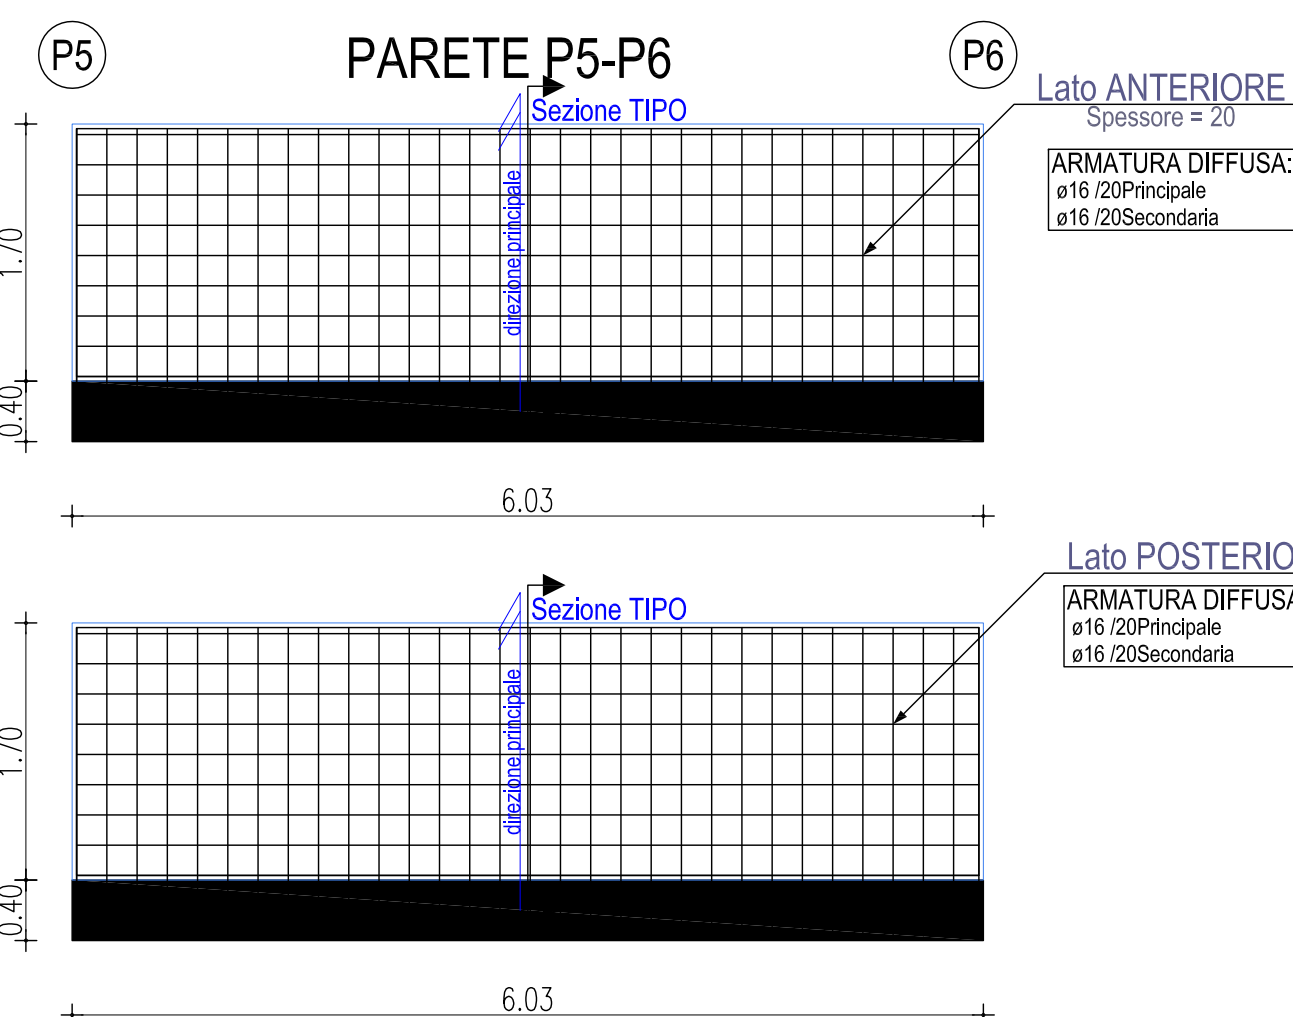


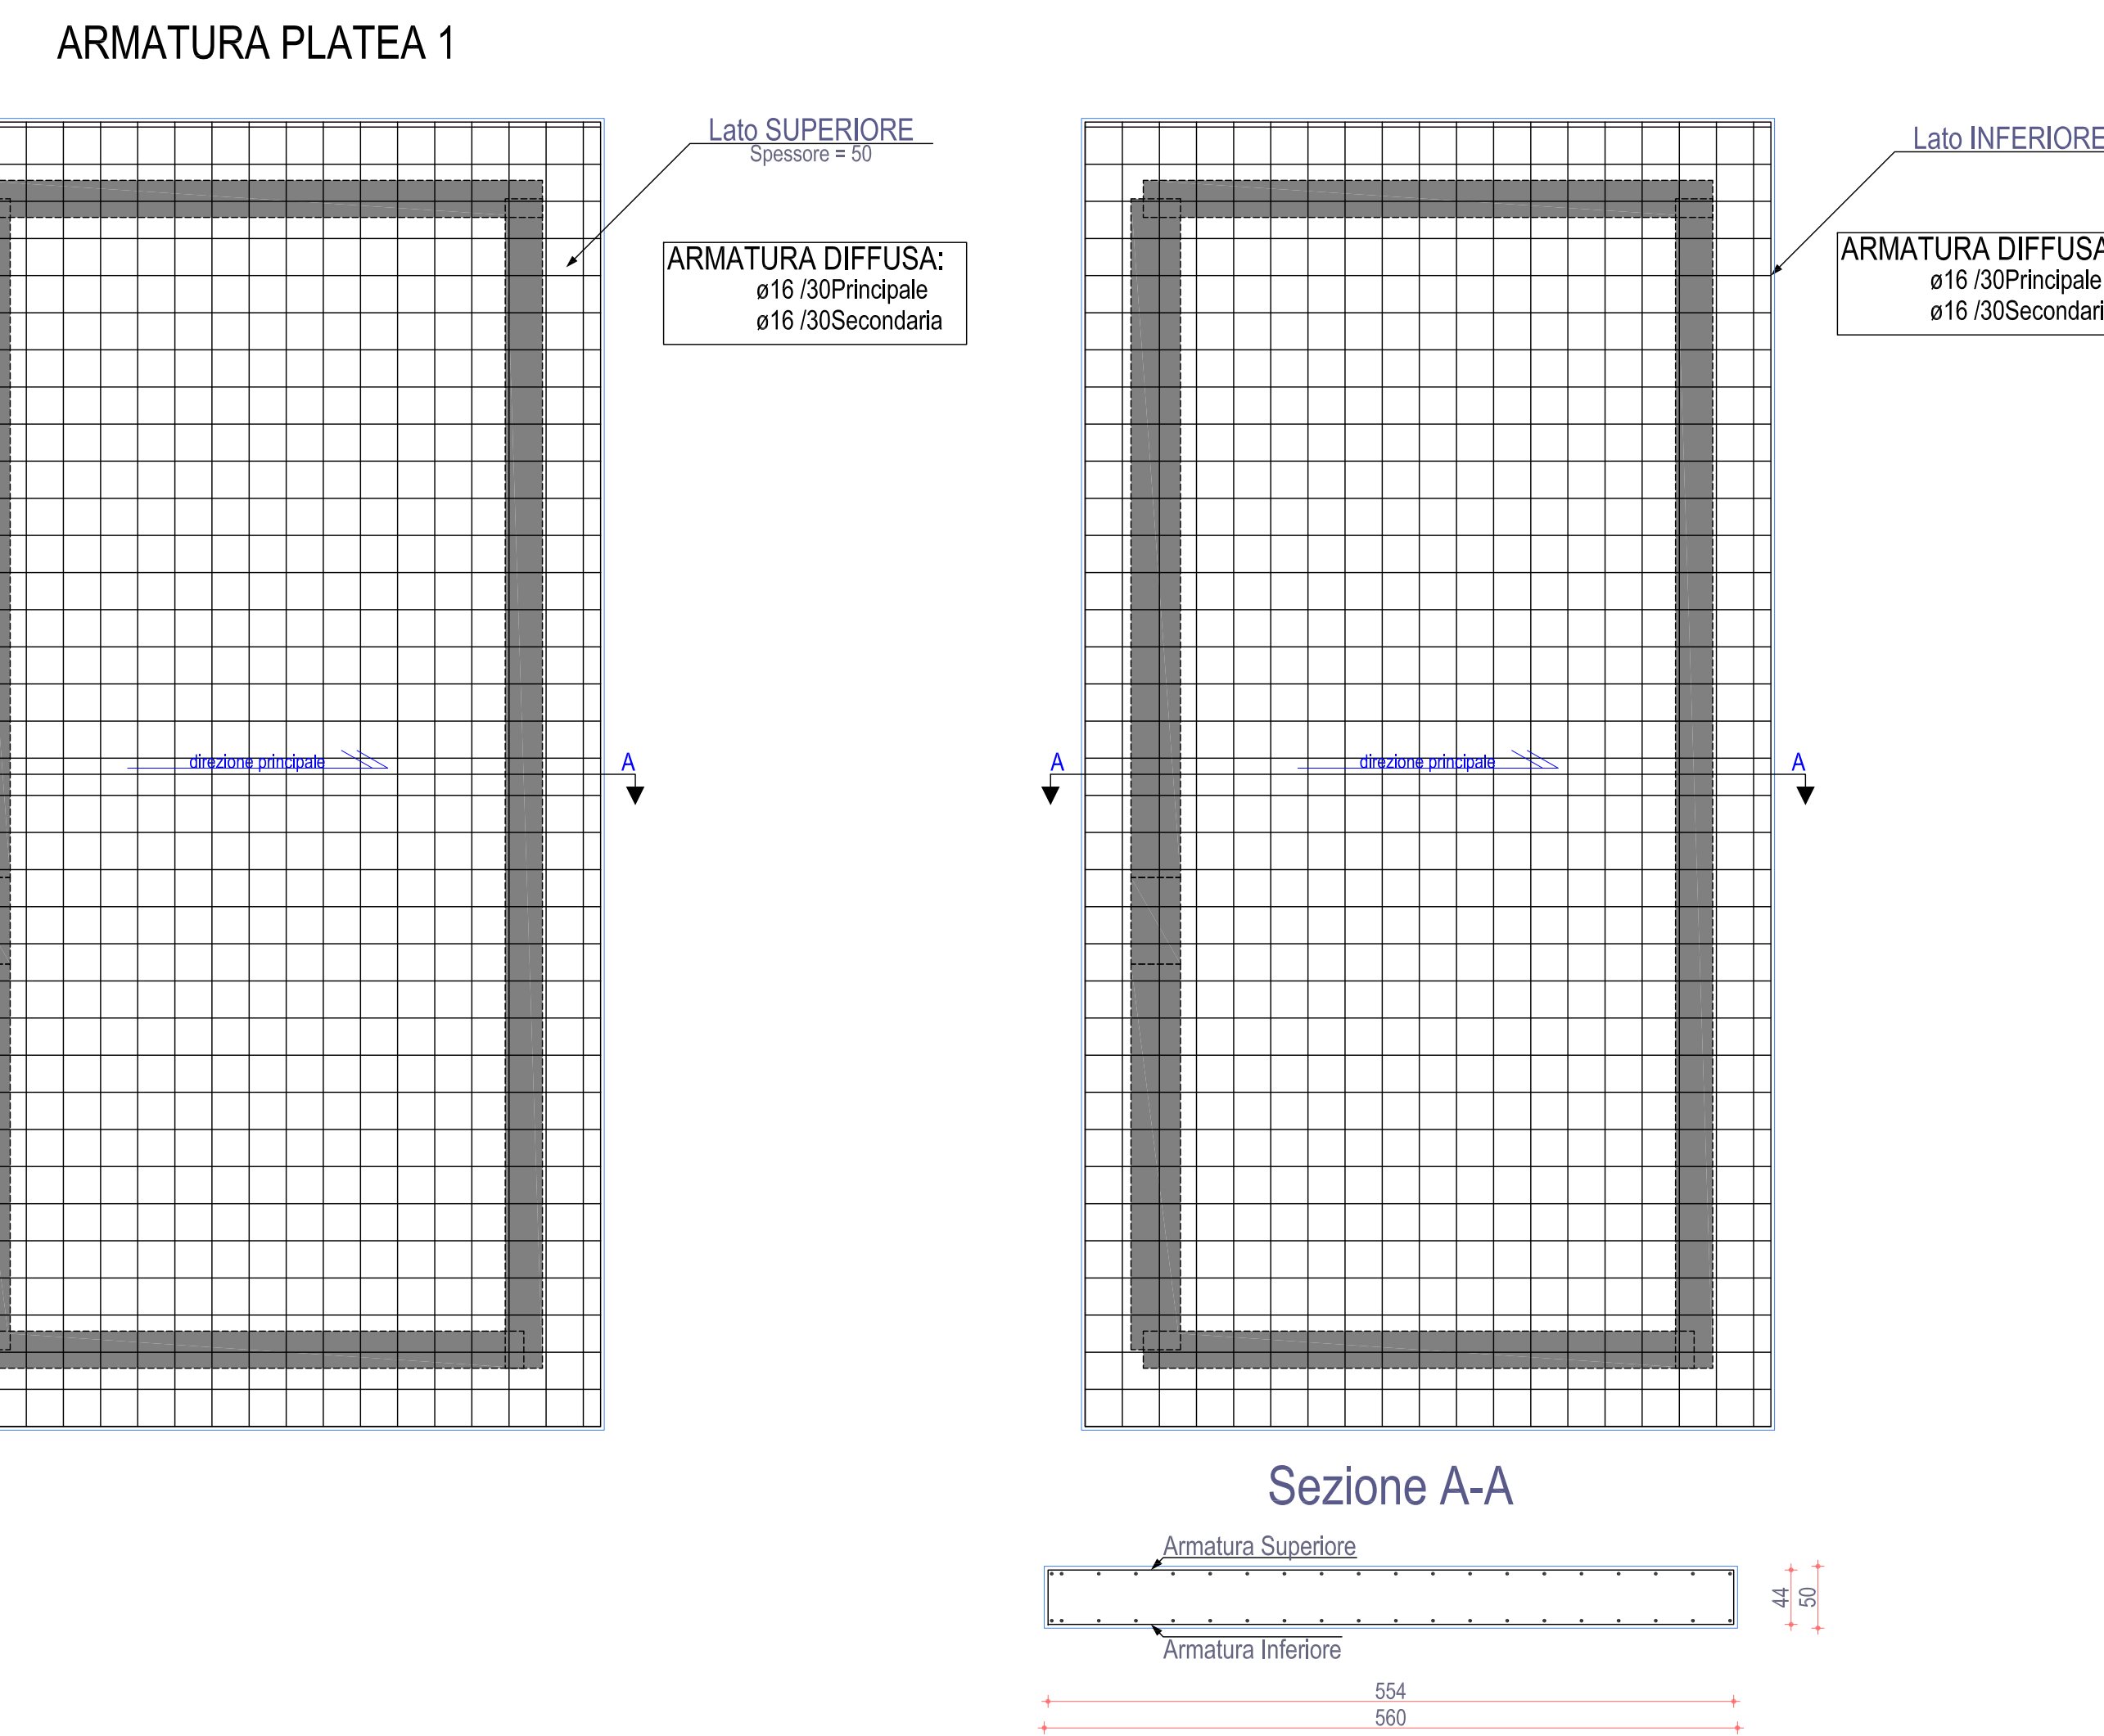

STUDIO TECNICO DI INGEGNERIA AMBIENTE - INGENIERIA - SICUREZZA Ing. Francesco Coda Via dei Ginepro 100/A - 83060 Sarno (SA) - tel. 081/5649921 - Email: f.coda@studiotecnico.it - P.IVA n° 01548650632		COMUNE DI SANZA PROVINCIA DI SALERNO																		
	LAVORI DI MESSA IN SICUREZZA DEL TERRITORIO COMUNALE PER GRAVE DISSESTO IDROGEOLOGICO - TRASFERIMENTO DEPURATORE COMUNALE - PROGETTO ESECUTIVO -																			
Committente: COMUNE DI SANZA (SA) C.F.: 83002260657																				
ELABORATO: COMPARTI STRUTTURALI GRUPPI PRETRATTAMENTI ED EGUALIZZAZIONE	ALLEGATO n.: TAV.22																			
IL RESPONSABILE UNICO DEL PROCEDIMENTO: <i>Per deliberazioni rat., riordinate e controfirmate al trattamento dati personali L. 196/03</i>																				
IL TECNICO: Ing. Francesco Coda																				
VISTO: <table border="1" style="width: 100%; border-collapse: collapse; margin-top: 10px;"> <thead> <tr> <th style="width: 15%;">Data</th> <th style="width: 15%;">Rev.</th> <th style="width: 70%;">Descrizione</th> </tr> </thead> <tbody> <tr> <td>02/08/2021</td> <td style="text-align: center;">0</td> <td>Emissione</td> </tr> <tr><td> </td><td> </td><td> </td></tr> <tr><td> </td><td> </td><td> </td></tr> <tr><td> </td><td> </td><td> </td></tr> <tr><td> </td><td> </td><td> </td></tr> </tbody> </table>			Data	Rev.	Descrizione	02/08/2021	0	Emissione												
Data	Rev.	Descrizione																		
02/08/2021	0	Emissione																		