



IMPIANTO ELETTRICO E TELECONTROLLO

FRONTE QUADRO GENERALE

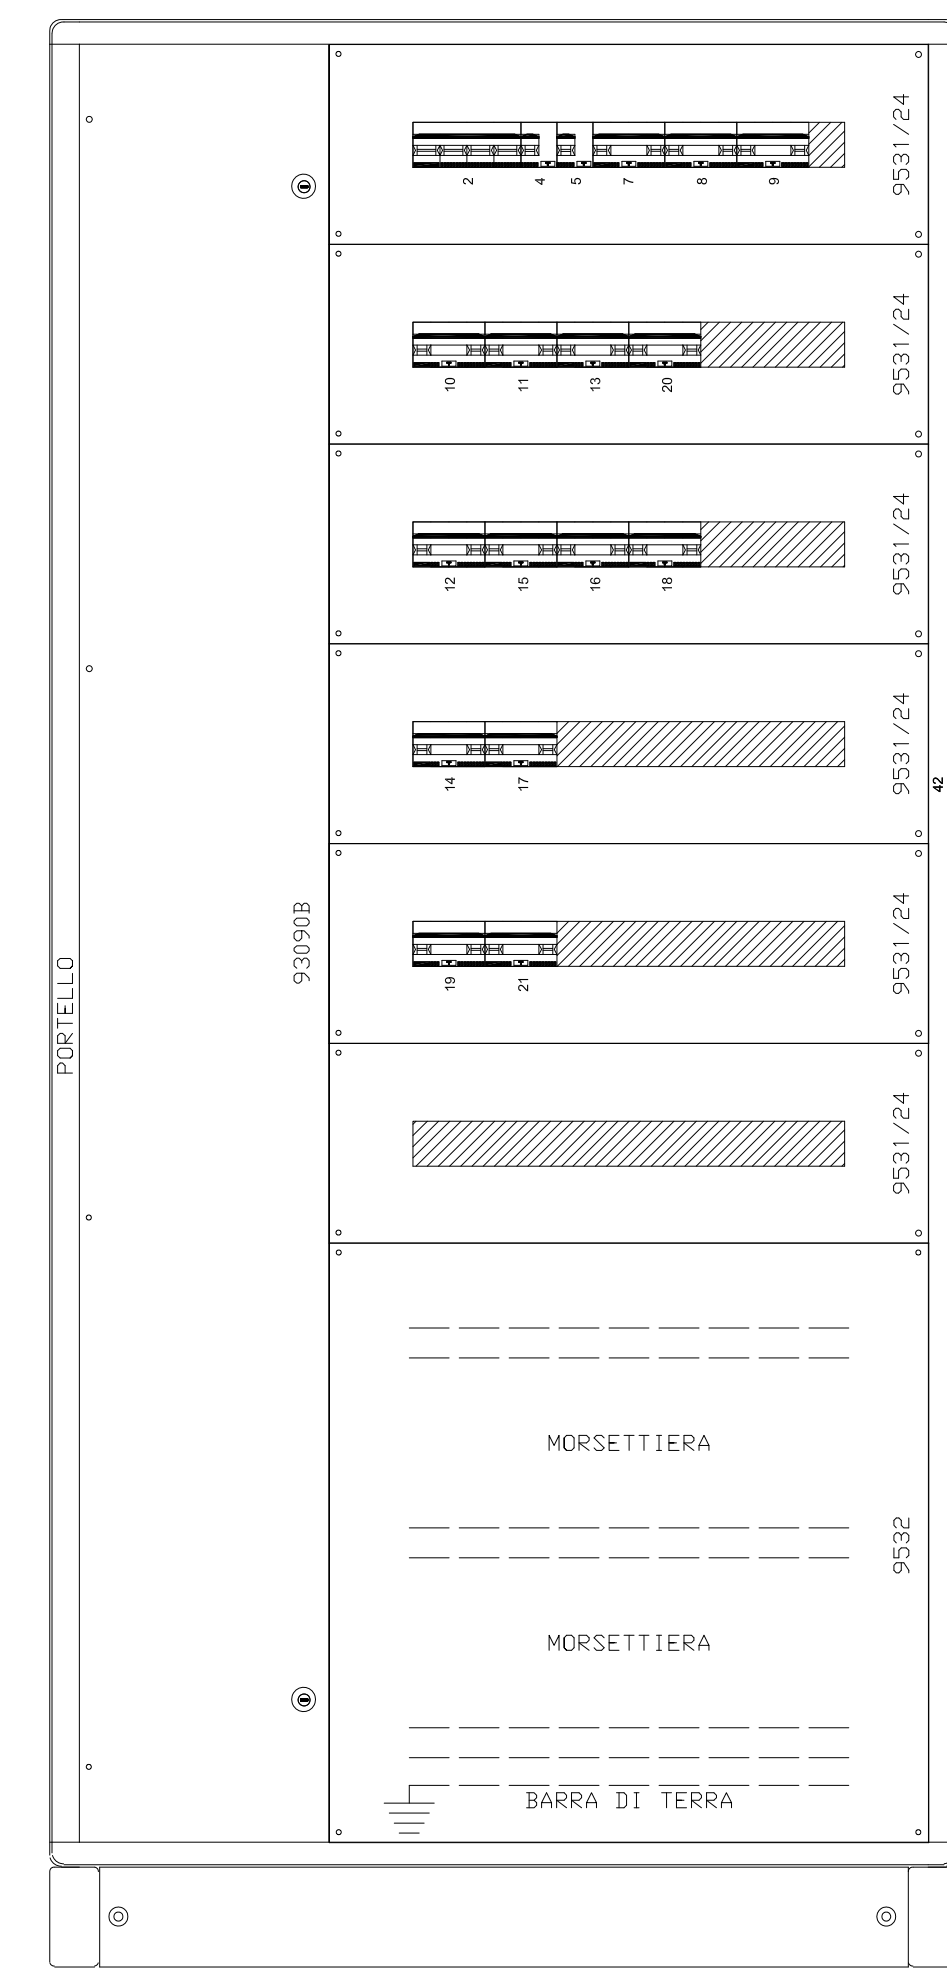

SCHEMA DI ALLACCIO A CONTATORE

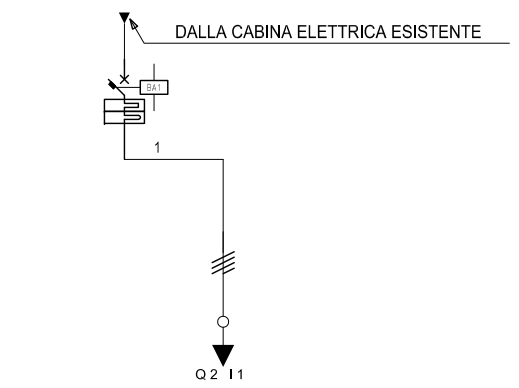

Descrizione linea	Consegna Fornitore	AL QUADRO INF. DEPURAZIONE
Fuori dalla linea	L1 L2 L3 N	L1 L2 L3 N
Segna cavo	FS17	FS17
Sezione linea [mm²]	70	70
Portata linea [A]	136	136
Lunghezza linea [m]	0.0	50.0
C.d.T. linea C.d.T. max	0.02%±0.05 %	0.05%±0.05%


Tipo involucro :
Armadio LDX 800 - IP43

Ingombro totale [mm] :
910 x 1.950 x 251


Tipo porta :
Cristallo

Tipo fondo :
Chiuso


Tipo laterale :
Chiuso

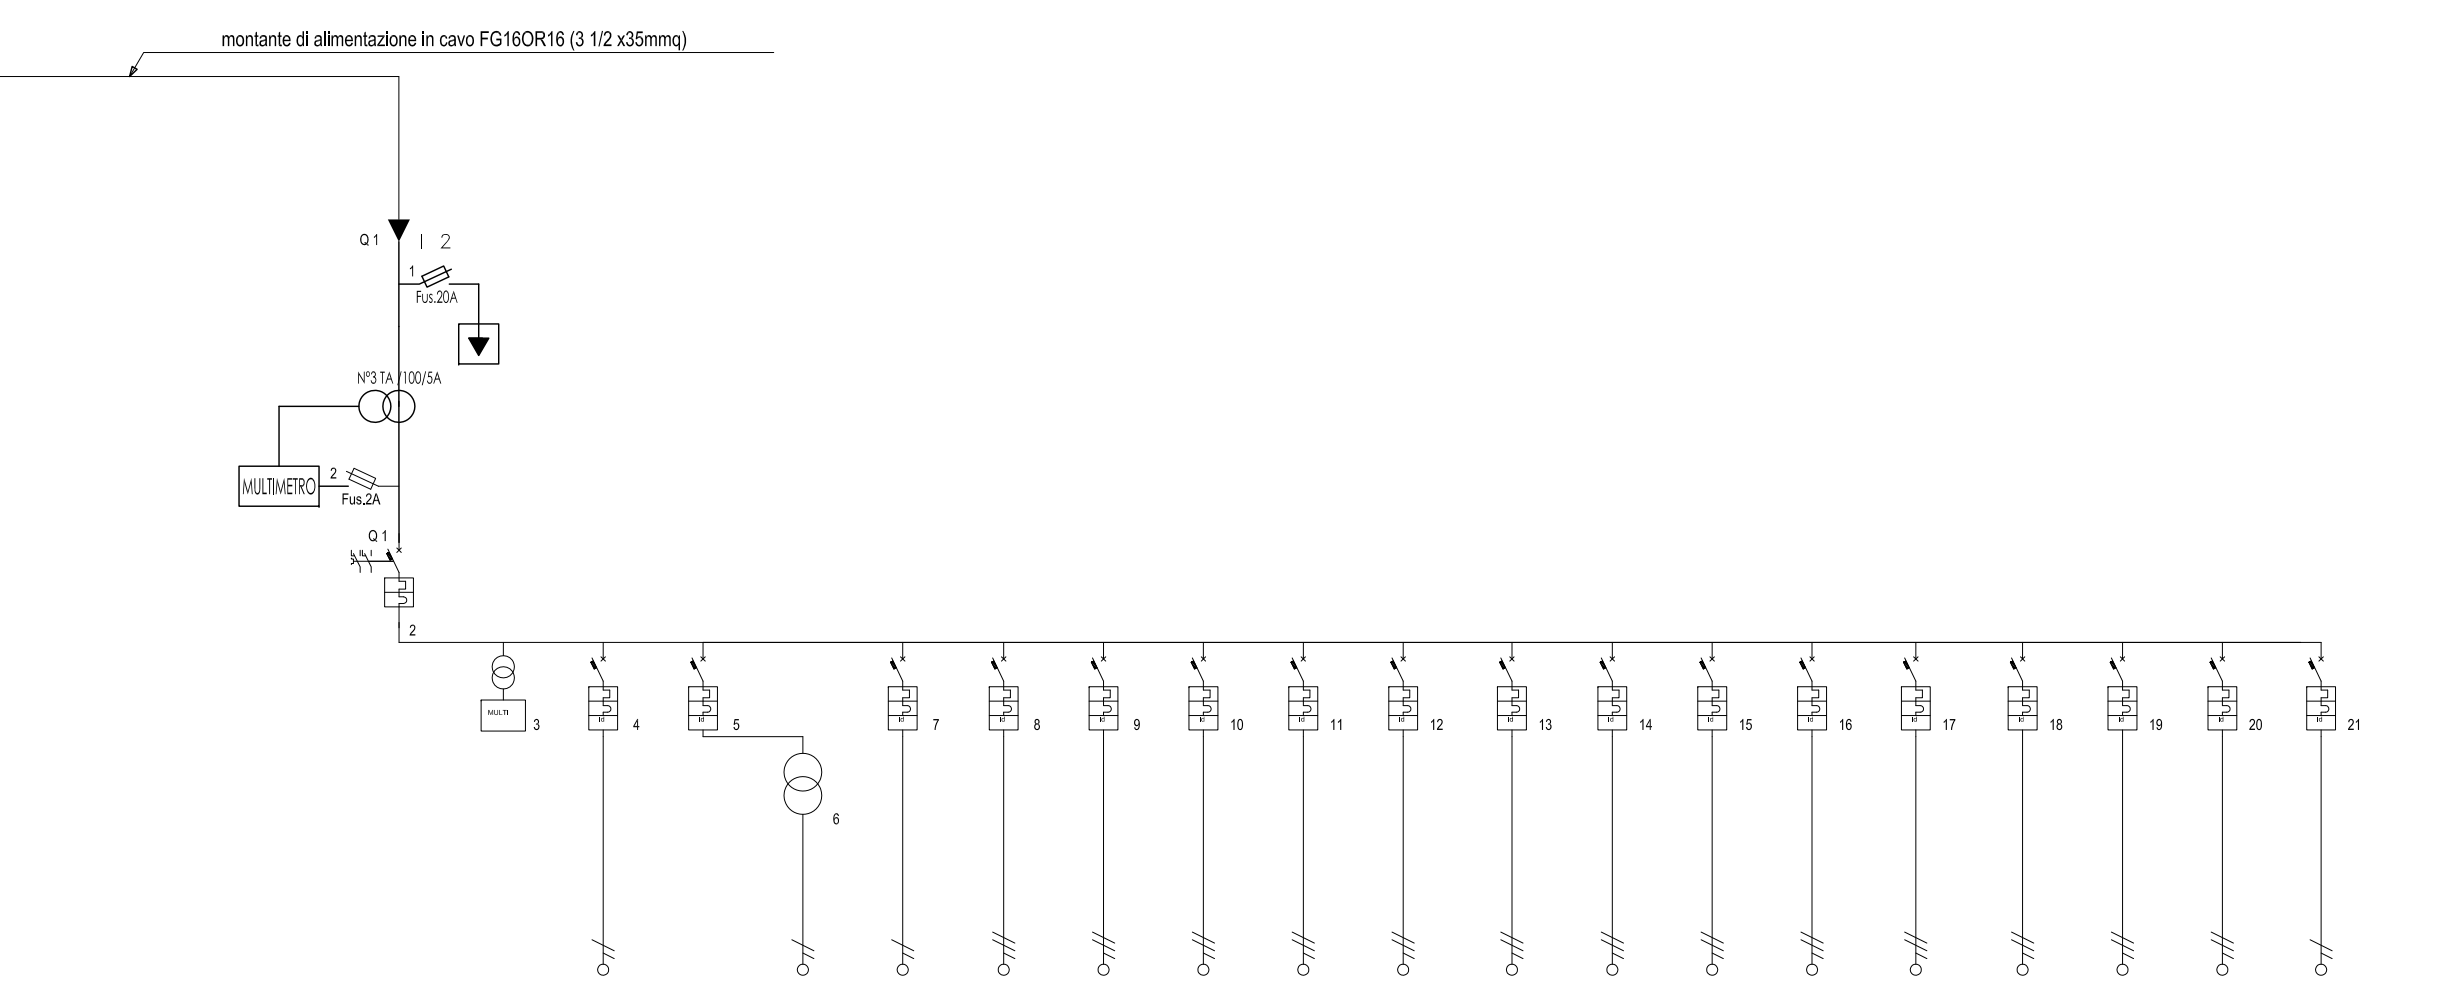


Descrizione linea	Arretr. diff. / GENERALE CONSEGNA ENERGIA	Arretr. diff. / BIPOLARE DEPURAZIONE	MULTIMETRO	AUX QUADRO	ALIMENTAZIONE PLC	ALIMENTAZIONE 24VDC SA	RESERVA IN SERVIZIO	Q01 PRETRATT.	Q02 DISABBITATURA	Q03 EQUILIZZAZIONE	Q04 LOGG. DIFF. RIFIUTI	Q05 LOGG. DIFF. FANGHI	Q06 OSSERVAZIONE	Q07 TRATT. ARIA	Q08 RISC. FANGHI	Q09 SEDIMENTAZIONE	Q10 MICROF. DEBATT.	Q11 RISC. FANGHI	Q12 LOCALE TECNICO AREE ESTERNE	Q13 OSSERVAZIONE	Q14 CAMPIONATORE
Fuori dalla linea	L1 L2 L3 N	L1 L2 L3 N		L1 N	L1 N	L1 N	L1 N	L1 L2 L3 N	L1 L2 L3 N	L1 L2 L3 N	L1 L2 L3 N	L1 L2 L3 N	L1 L2 L3 N	L1 L2 L3 N	L1 L2 L3 N	L1 L2 L3 N	L1 L2 L3 N	L1 L2 L3 N	L1 L2 L3 N	L1 L2 L3 N	L2 N

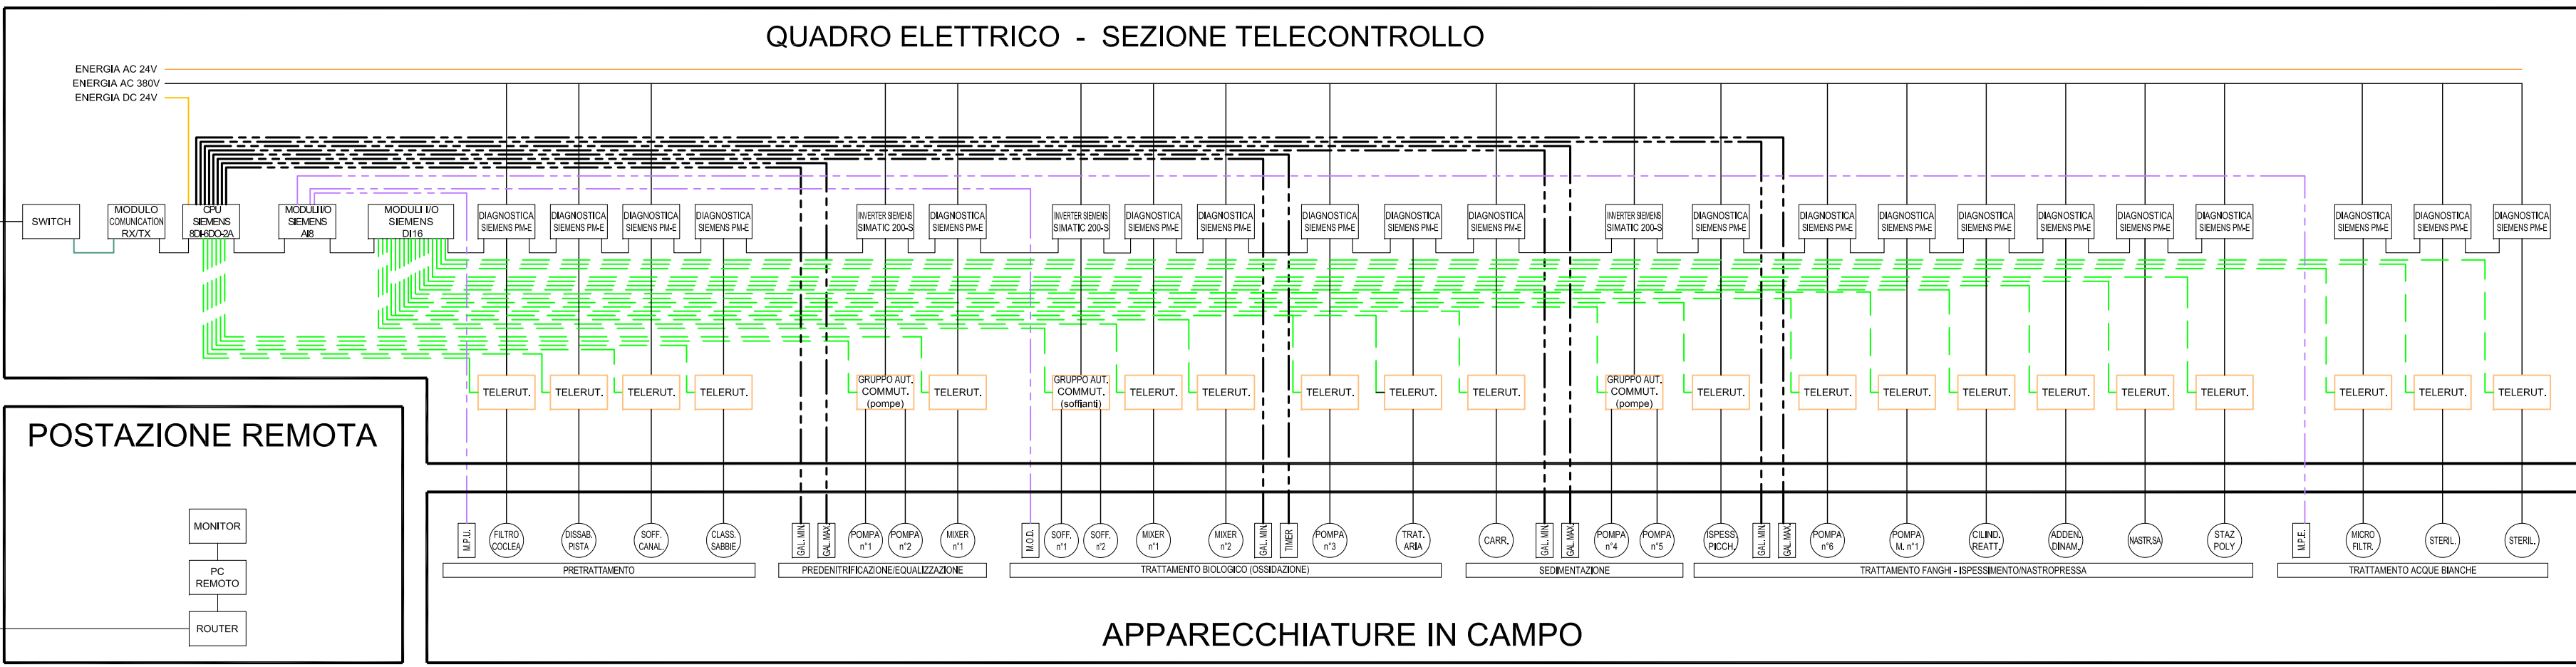


CIRCUITI AUX ILLUMINAZIONE ESTERNA

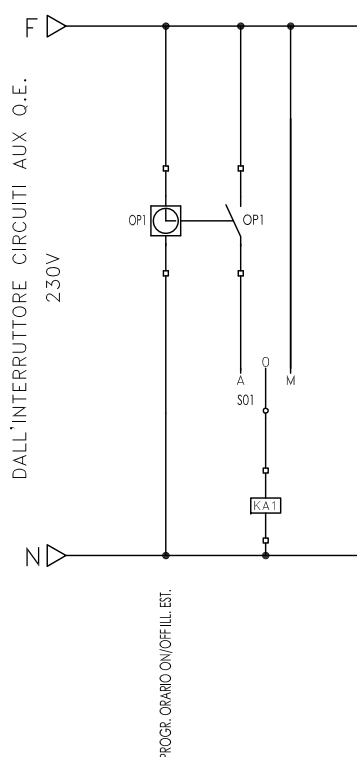

PARTICOLARE COLLETTORE INTERNO QUADRO

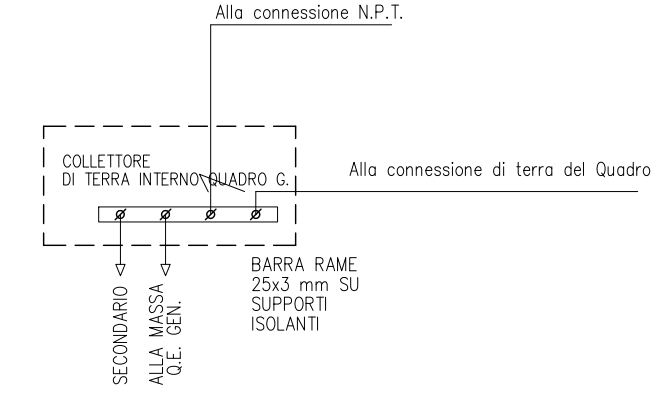

PARTICOLARE PULSANTE SOTTOVETRO

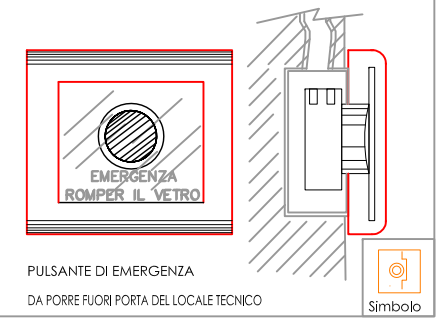

STUDIO TECNICO DI INGEGNERIA
AMBIENTE - INGEGNERIA - SICUREZZA
Ing. Francesco Coda

COMUNE DI SANZA
PROVINCIA DI SALERNO

LAVORI DI MESSA IN SICUREZZA DEL TERRITORIO
COMUNALE PER GRAVE DISSESTO
IDROGEOLOGICO - TRASFERIMENTO DEPURATORE
COMUNALE

- PROGETTO ESECUTIVO -

Committente: COMUNE DI SANZA (SA)
C.F.: 83002260657

ELABORATO:
IMPIANTO ELETTRICO E TELECONTROLLO

ALLEGATO n.:
TAV.20

SCALA:

IL RESPONSABILE UNICO DEL PROCEDIMENTO:
Per dichiarazioni rese, ricevute e autorizzazione al
trattamento dati personali L. 196/03

IL TECNICO:
Ing. Francesco Coda

VISTO:

Data	Rev.	Descrizione
02/08/2021	0	Emissione