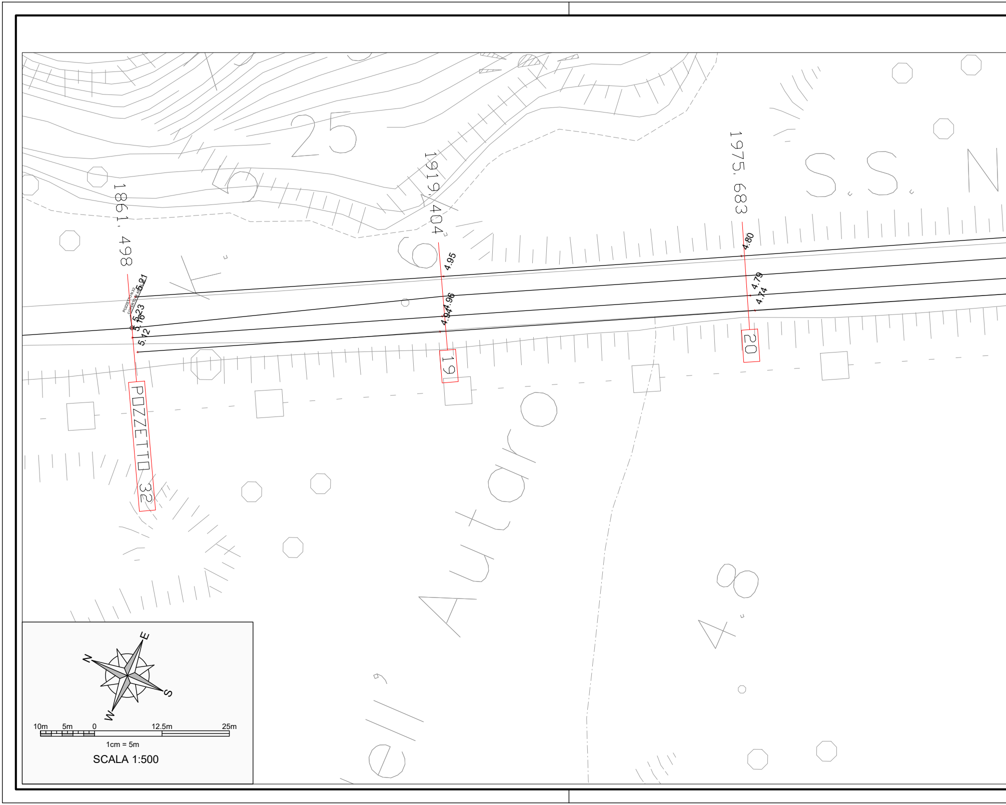
25
S.S. N
1861.498
1919.404
1975.683
5.21
POZZETTO N.32
COPERTO DI ASFALTO
5.23
5.16
5.12
4.95
4.96
4.94
4.80
4.79
4.74
POZZETTO 32
19
20
Autor
dell'
4.8
N
E
S
W
10m
5m
0
12.5m
25m
1cm = 5m
SCALA 1:500

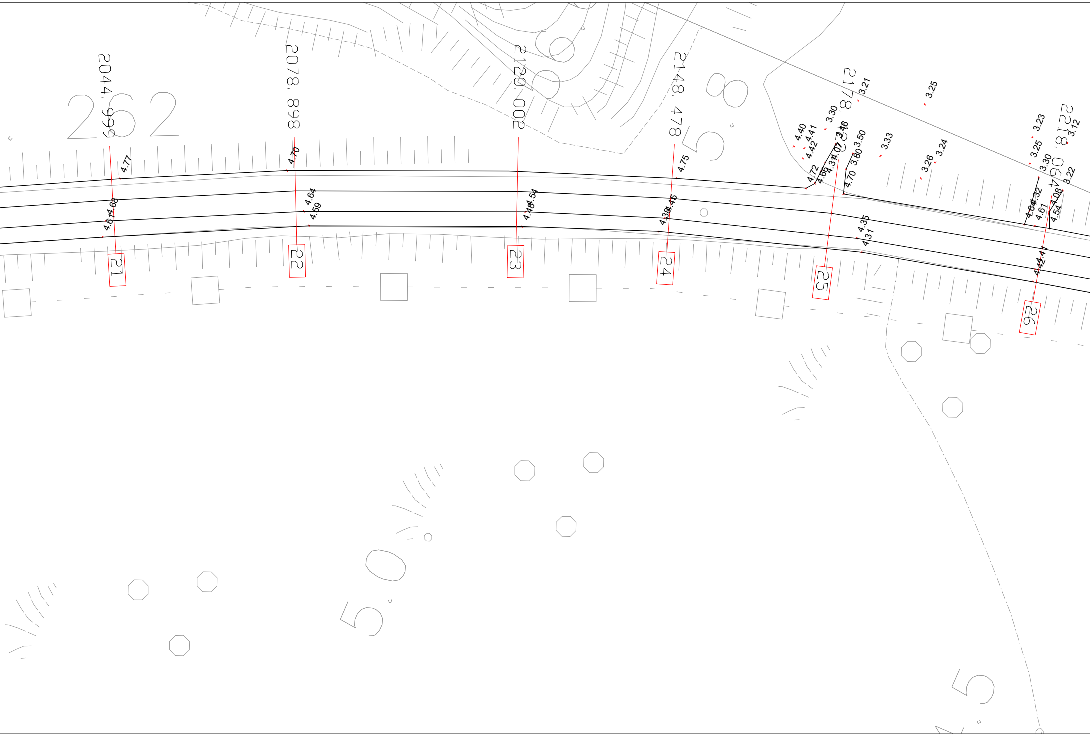
2044.999
2078.898
2120.002
2148.478
2178.
2218.064
262
450
450
21
22
23
24
25
26
4.77
4.68
4.61
4.70
4.64
4.59
4.54
4.48
4.75
4.45
4.38
4.40
4.41
4.42
4.72
4.66
4.34
4.07
3.46
3.30
3.21
3.25
3.50
3.80
4.70
3.33
3.26
3.24
4.35
4.31
3.23
3.25
3.30
3.12
3.22
4.64
4.32
4.61
4.08
4.54
4.47
4.42

RILIEVO TOPOGRAFICO

Scala 1:500

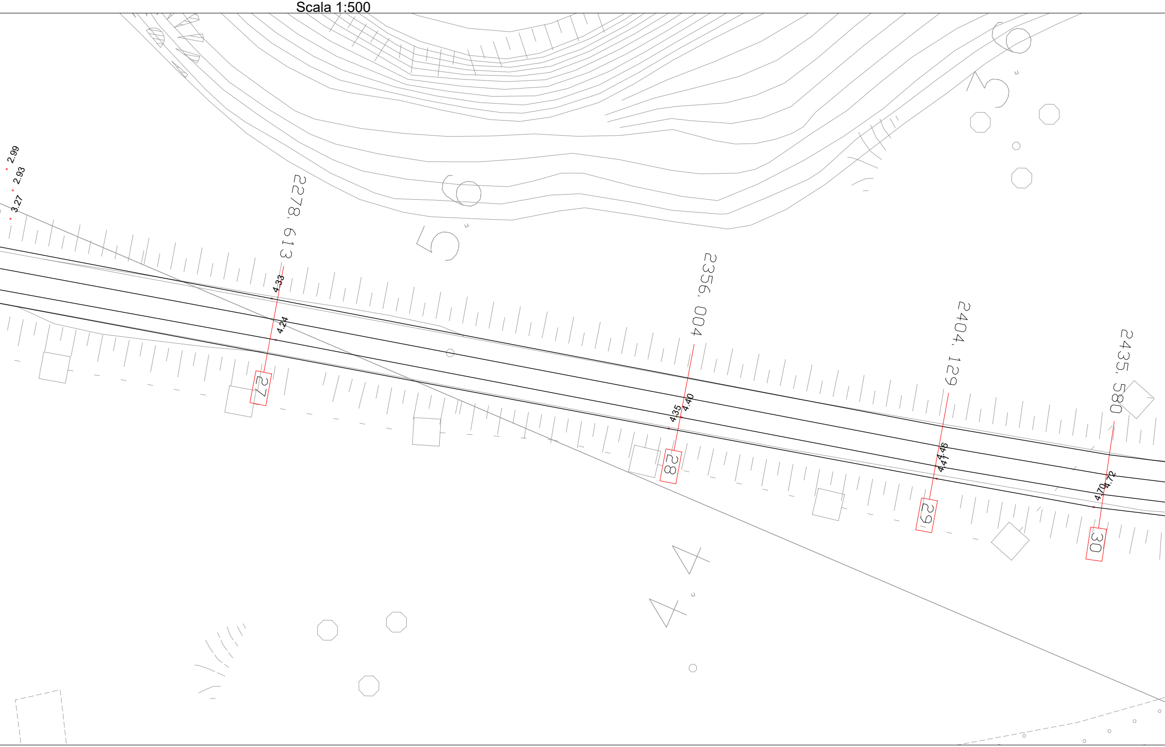
2.99
2.93
3.27
2278,613
4.33
4.24
27
2356,004
4.40
4.35
28
2404,129
4.46
4.41
29
2435,580
4.72
4.70
30

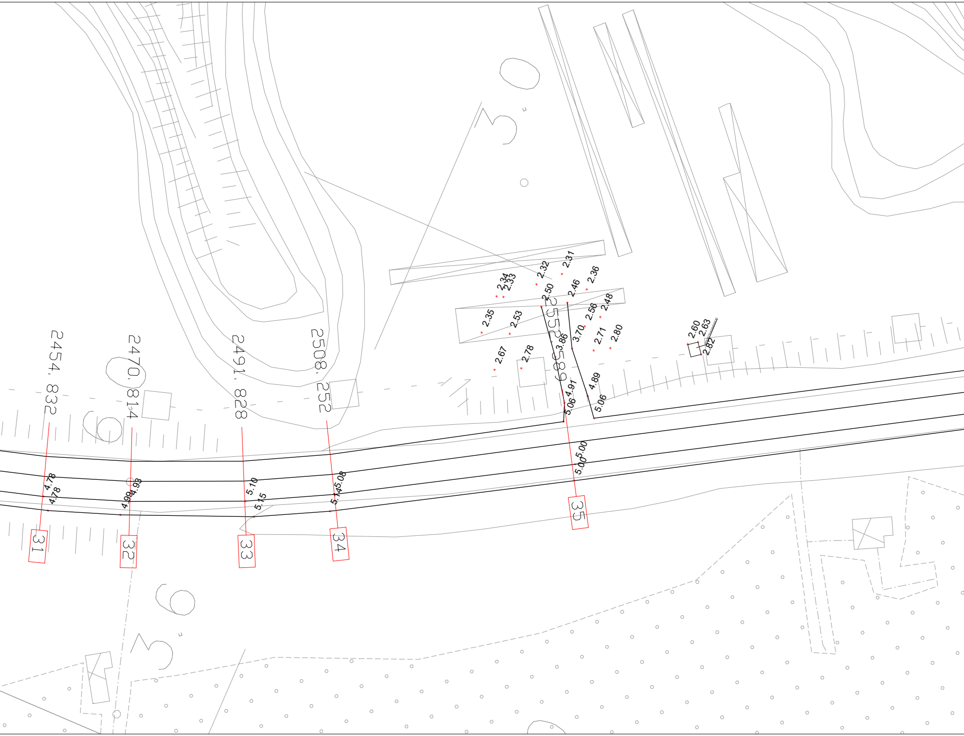
2454.832
2470.814
2491.828
2508.252
2552.589
2.34
2.33
2.32
2.31
2.36
2.50
2.46
2.35
2.53
2.56
2.48
3.70
3.86
2.71
2.80
2.67
2.78
4.89
4.91
5.06
5.06
5.00
5.00
2.60
2.63
2.82
4.78
4.78
4.99
4.93
5.10
5.15
5.08
5.14
31
32
33
34
35

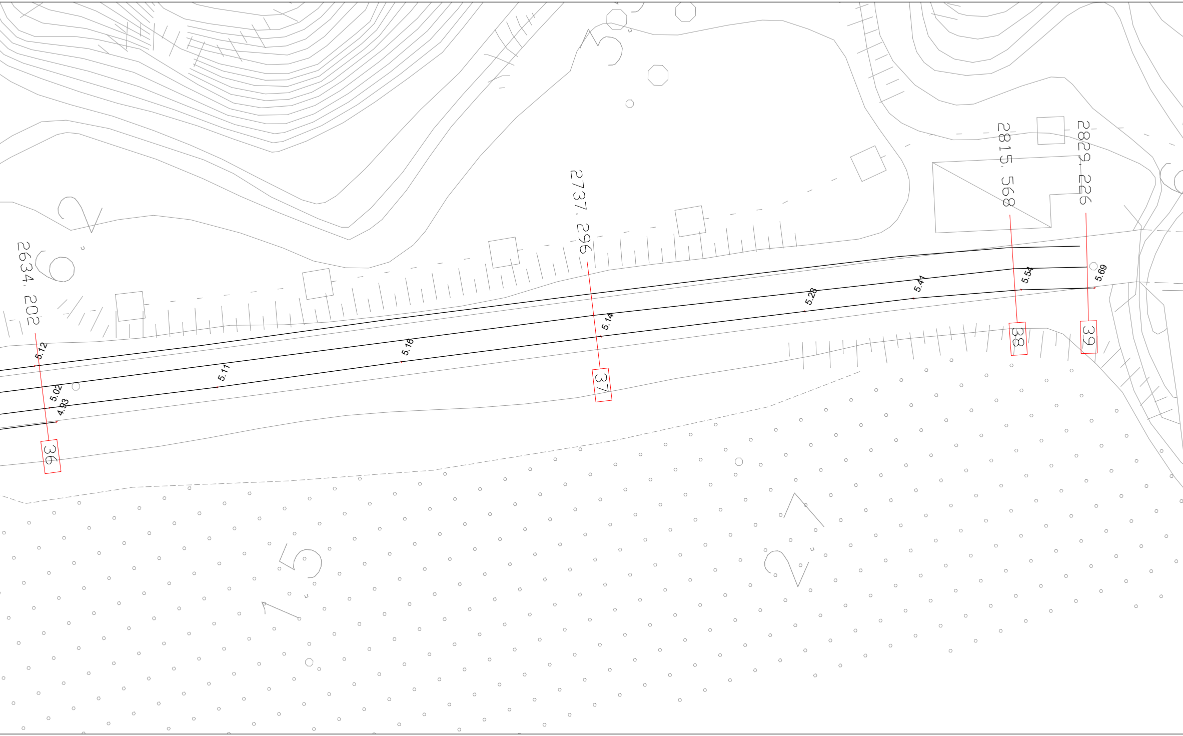
2634. 202
2737. 296
2815. 568
2829. 226
36
37
38
39
5.12
5.02
4.93
5.11
5.16
5.14
5.28
5.41
5.54
5.69
2
15
27

QUADRO DI UNIONE

Scala 1:10.000

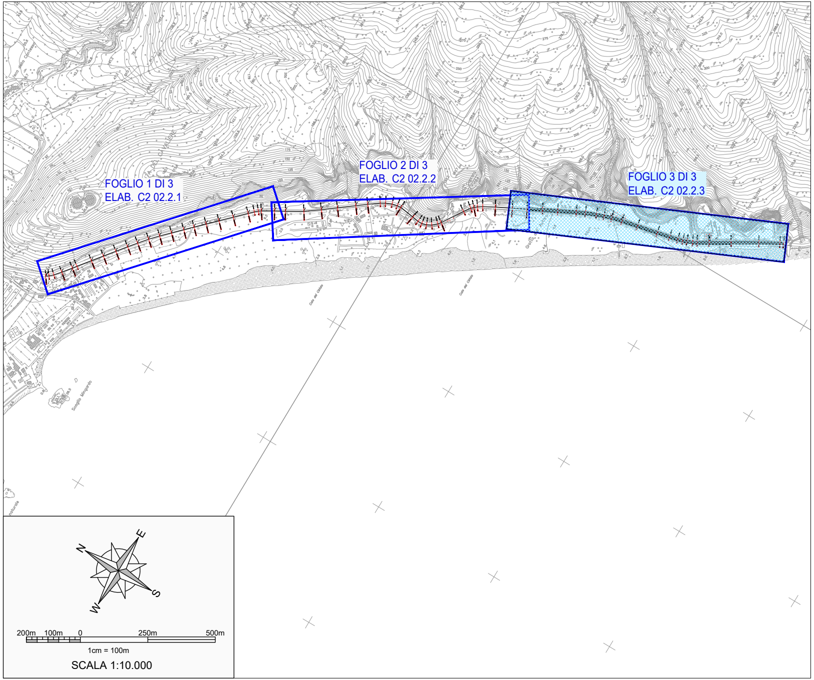
FOLIO 1 DI 3
ELAB. C2 02.2.1
FOGLIO 2 DI 3
ELAB. C2 02.2.2
FOGLIO 3 DI 3
ELAB. C2 02.2.3
N
E
S
W
200m
100m
0
250m
500m
1cm = 100m
SCALA 1:10.000

Finanziato dall'Unione europea
NextGenerationEU

MINISTERO DELL'AMBIENTE E DELLA SICUREZZA ENERGETICA

EIC ENTE IDRICO CAMPANO

consac gestioni idriche spa

Piano Nazionale di Ripresa e Resilienza (PNRR)
Missione 2 "Rivoluzione verde e transizione ecologica"
Componente 4 "Tutela del territorio e della risorsa idrica"
Investimento 4.4 "Investimenti in fognatura e depurazione"
Razionalizzazione funzionale sistema fognario
Portigliola - Caprioli di Pisciotta e Camerota
CUP: F32E21000110006

PROGETTO DEFINITIVO

C - STATO DEI LUOGHI - INQUADRAMENTO TERRITORIALE E RILIEVI

C2 - Stato dei luoghi e rilievi

COD. ELABORATO	
C2 02.2.3	Planimetria di dettaglio con indicazione delle aree di rilievo 3 di 3 (Area Mingardo)
ID FILE	
C2 02.2.3 - Rilievo_Mingardardo_Dettaglio3di3	
SCALA	
1:500	

RUP
ing. Giovanna Ferro

Progettista
CNC Ingegneri S.r.l.

Presidente del C.d.A.
Consac Gestioni Idriche S.p.A.
avv. Gennaro Maione

Direttore Generale
Consac Gestioni Idriche S.p.A.
ing. Maurizio Desiderio

Data
Febbraio 2024
Revisione 0 - Emissione