




SCHEMA IDRAULICO (CAPRIOLI)

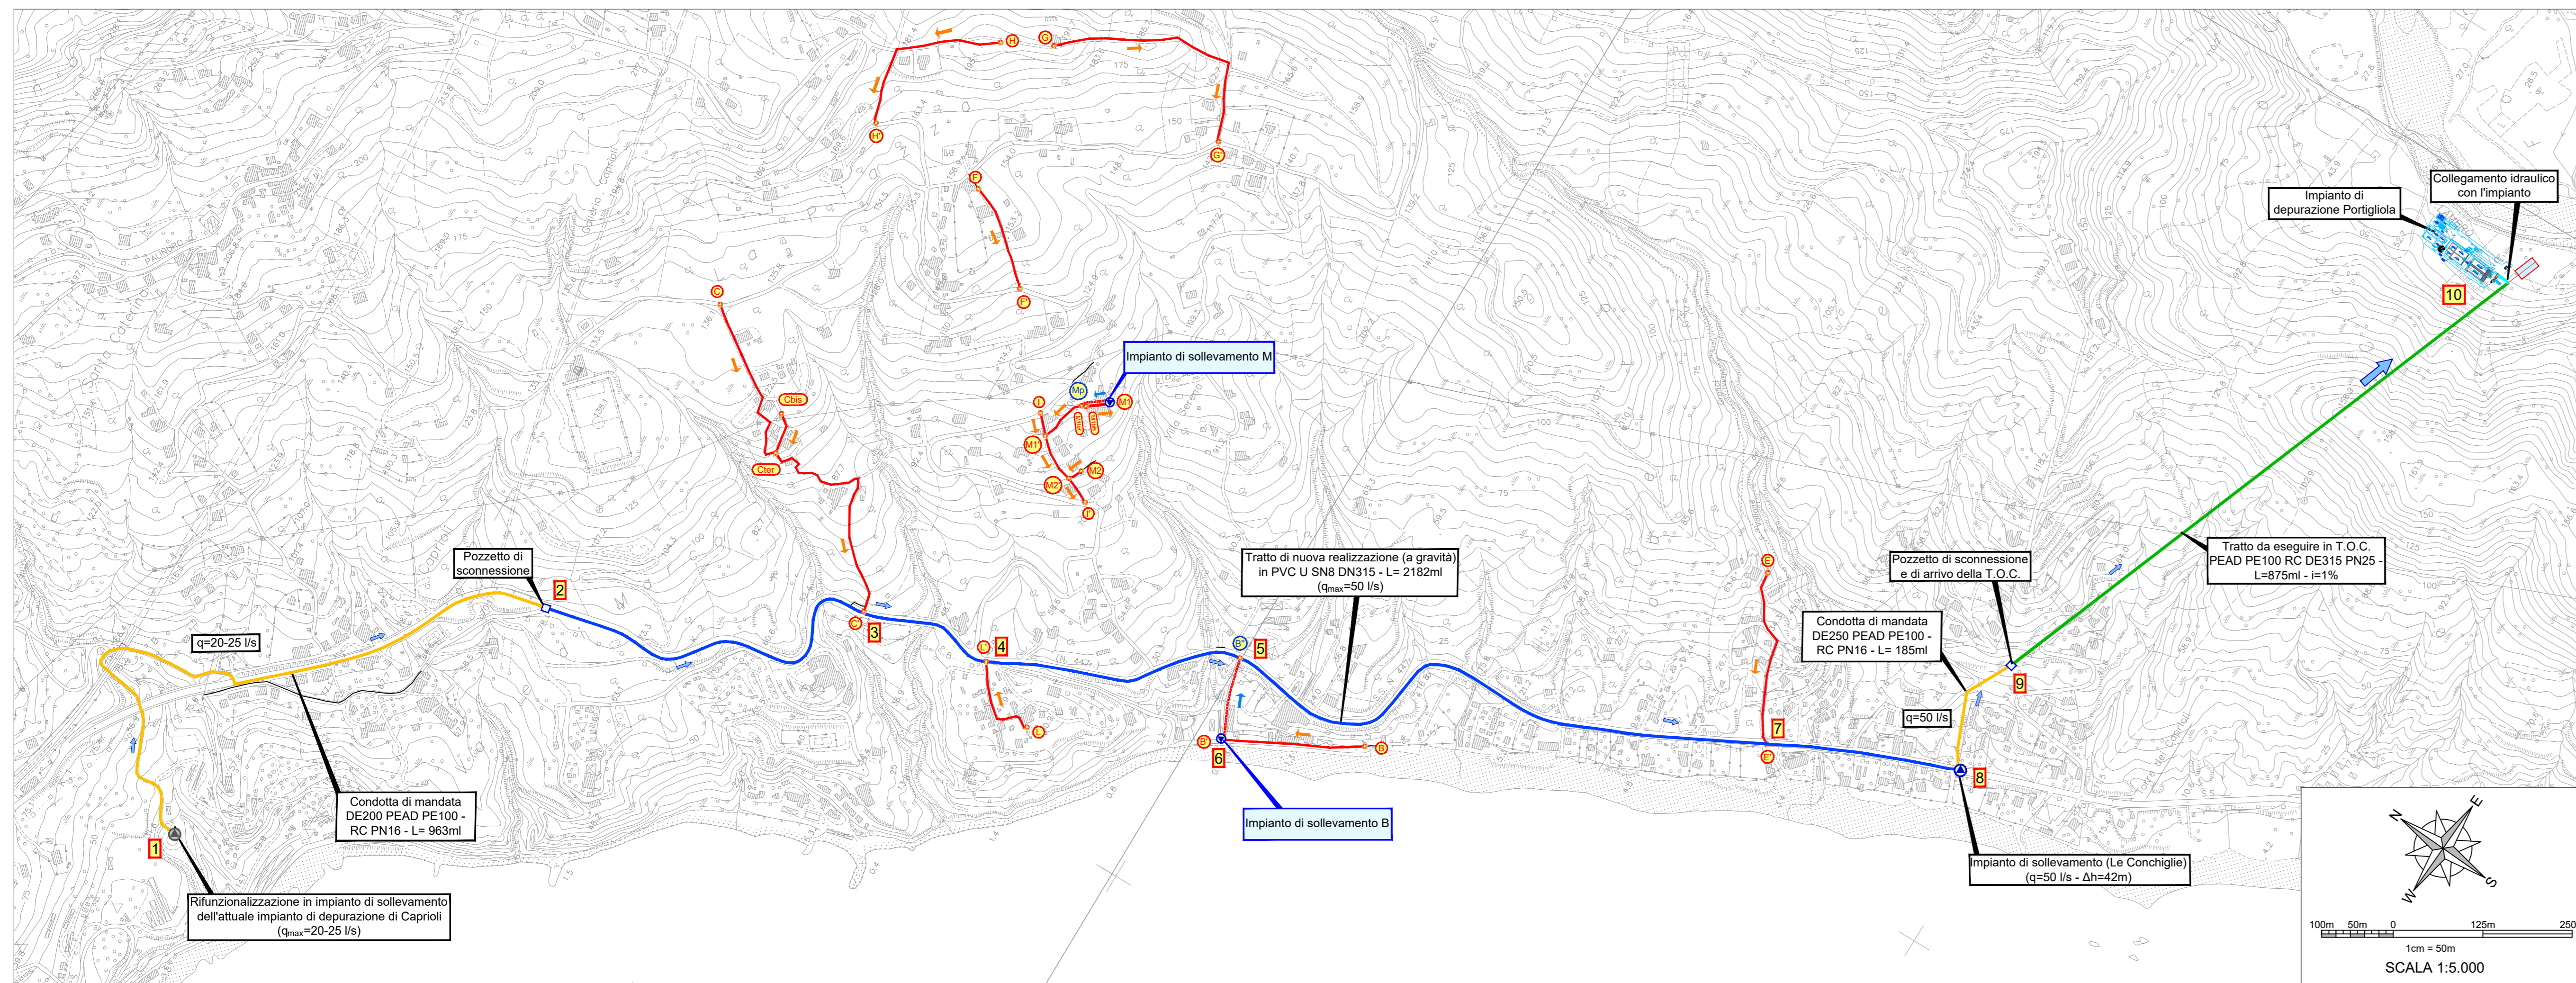


SCHEMA IDRAULICO (MINGARDO)

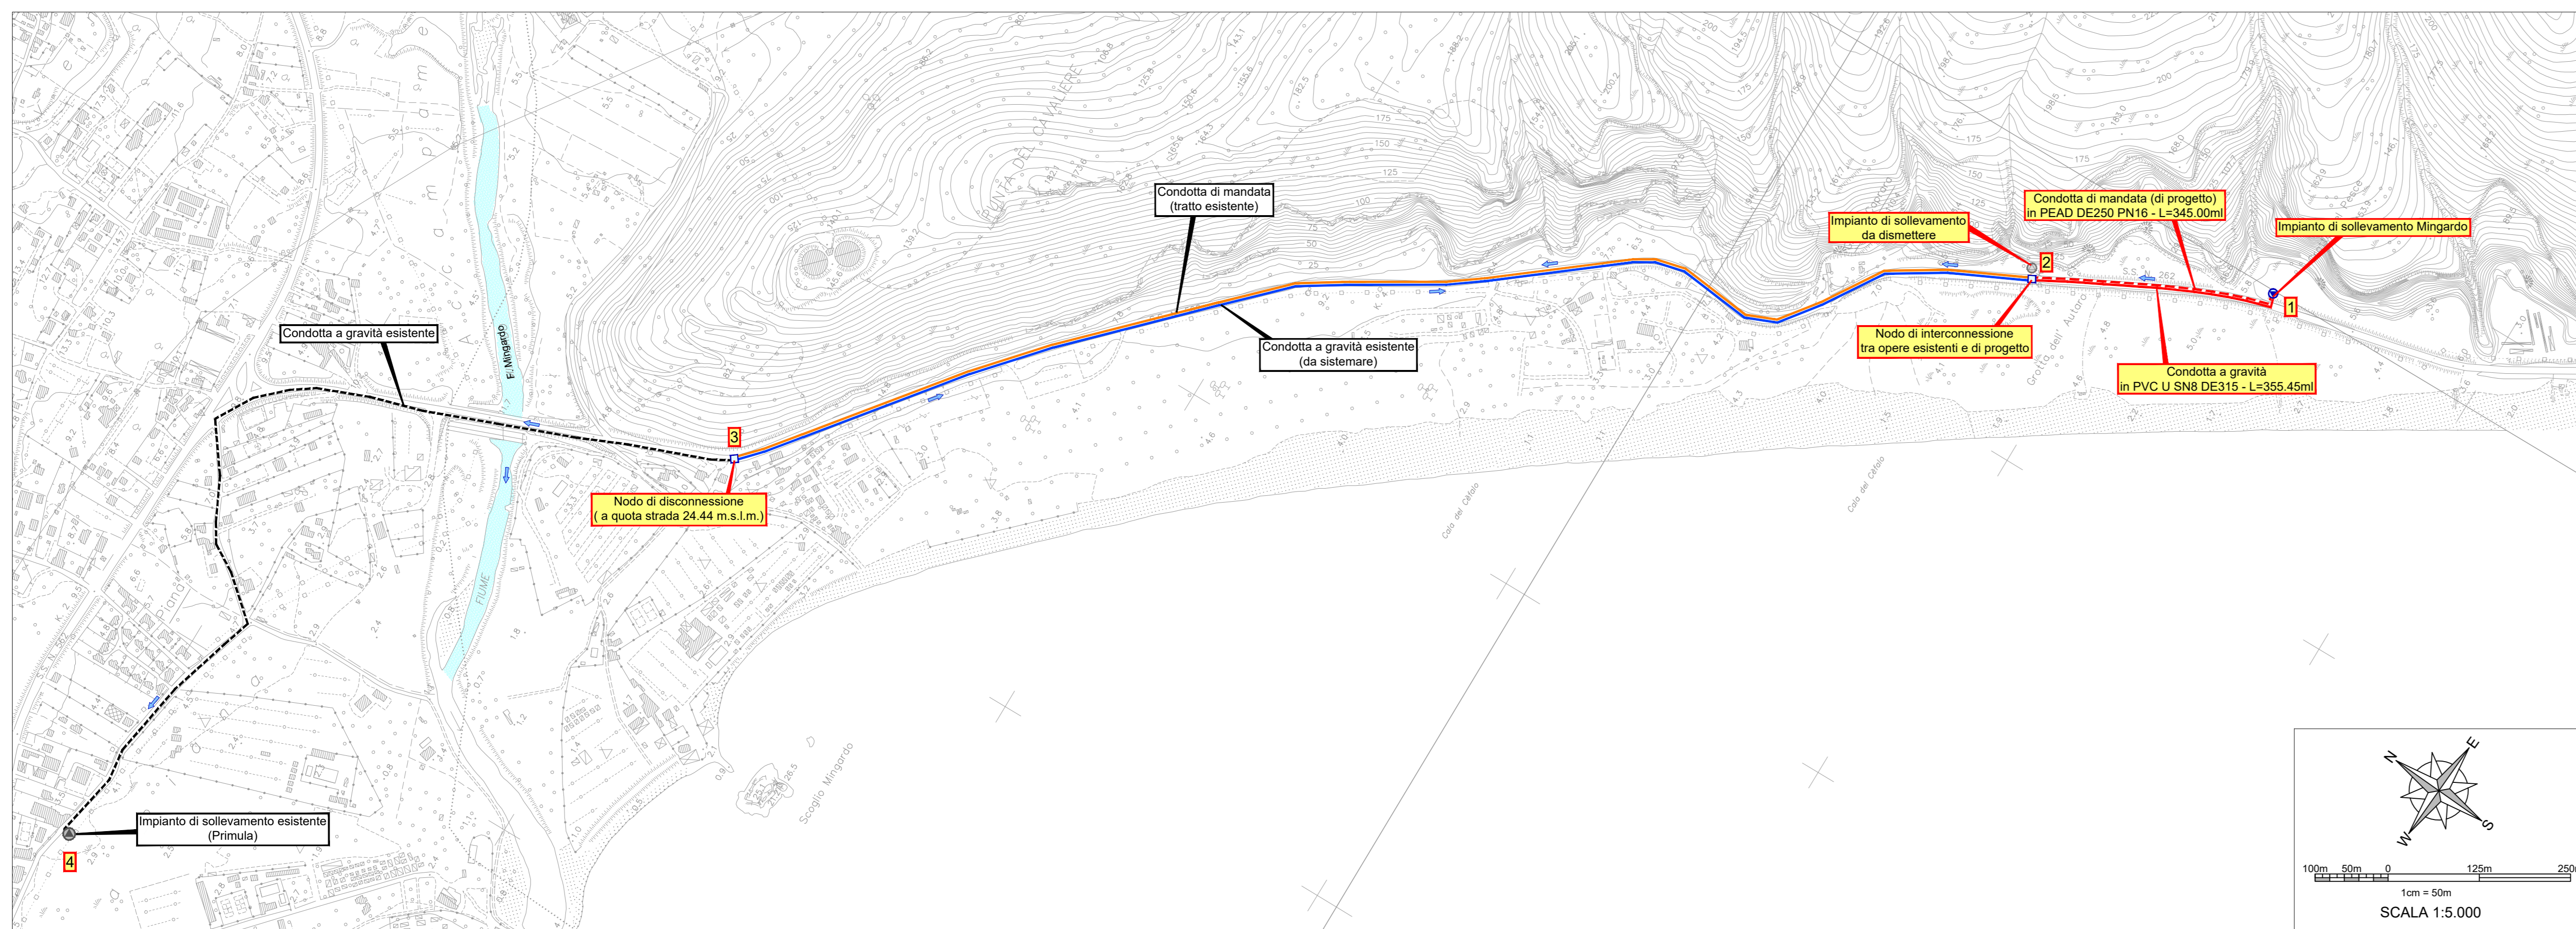

SCHEMA CAPRIOLI

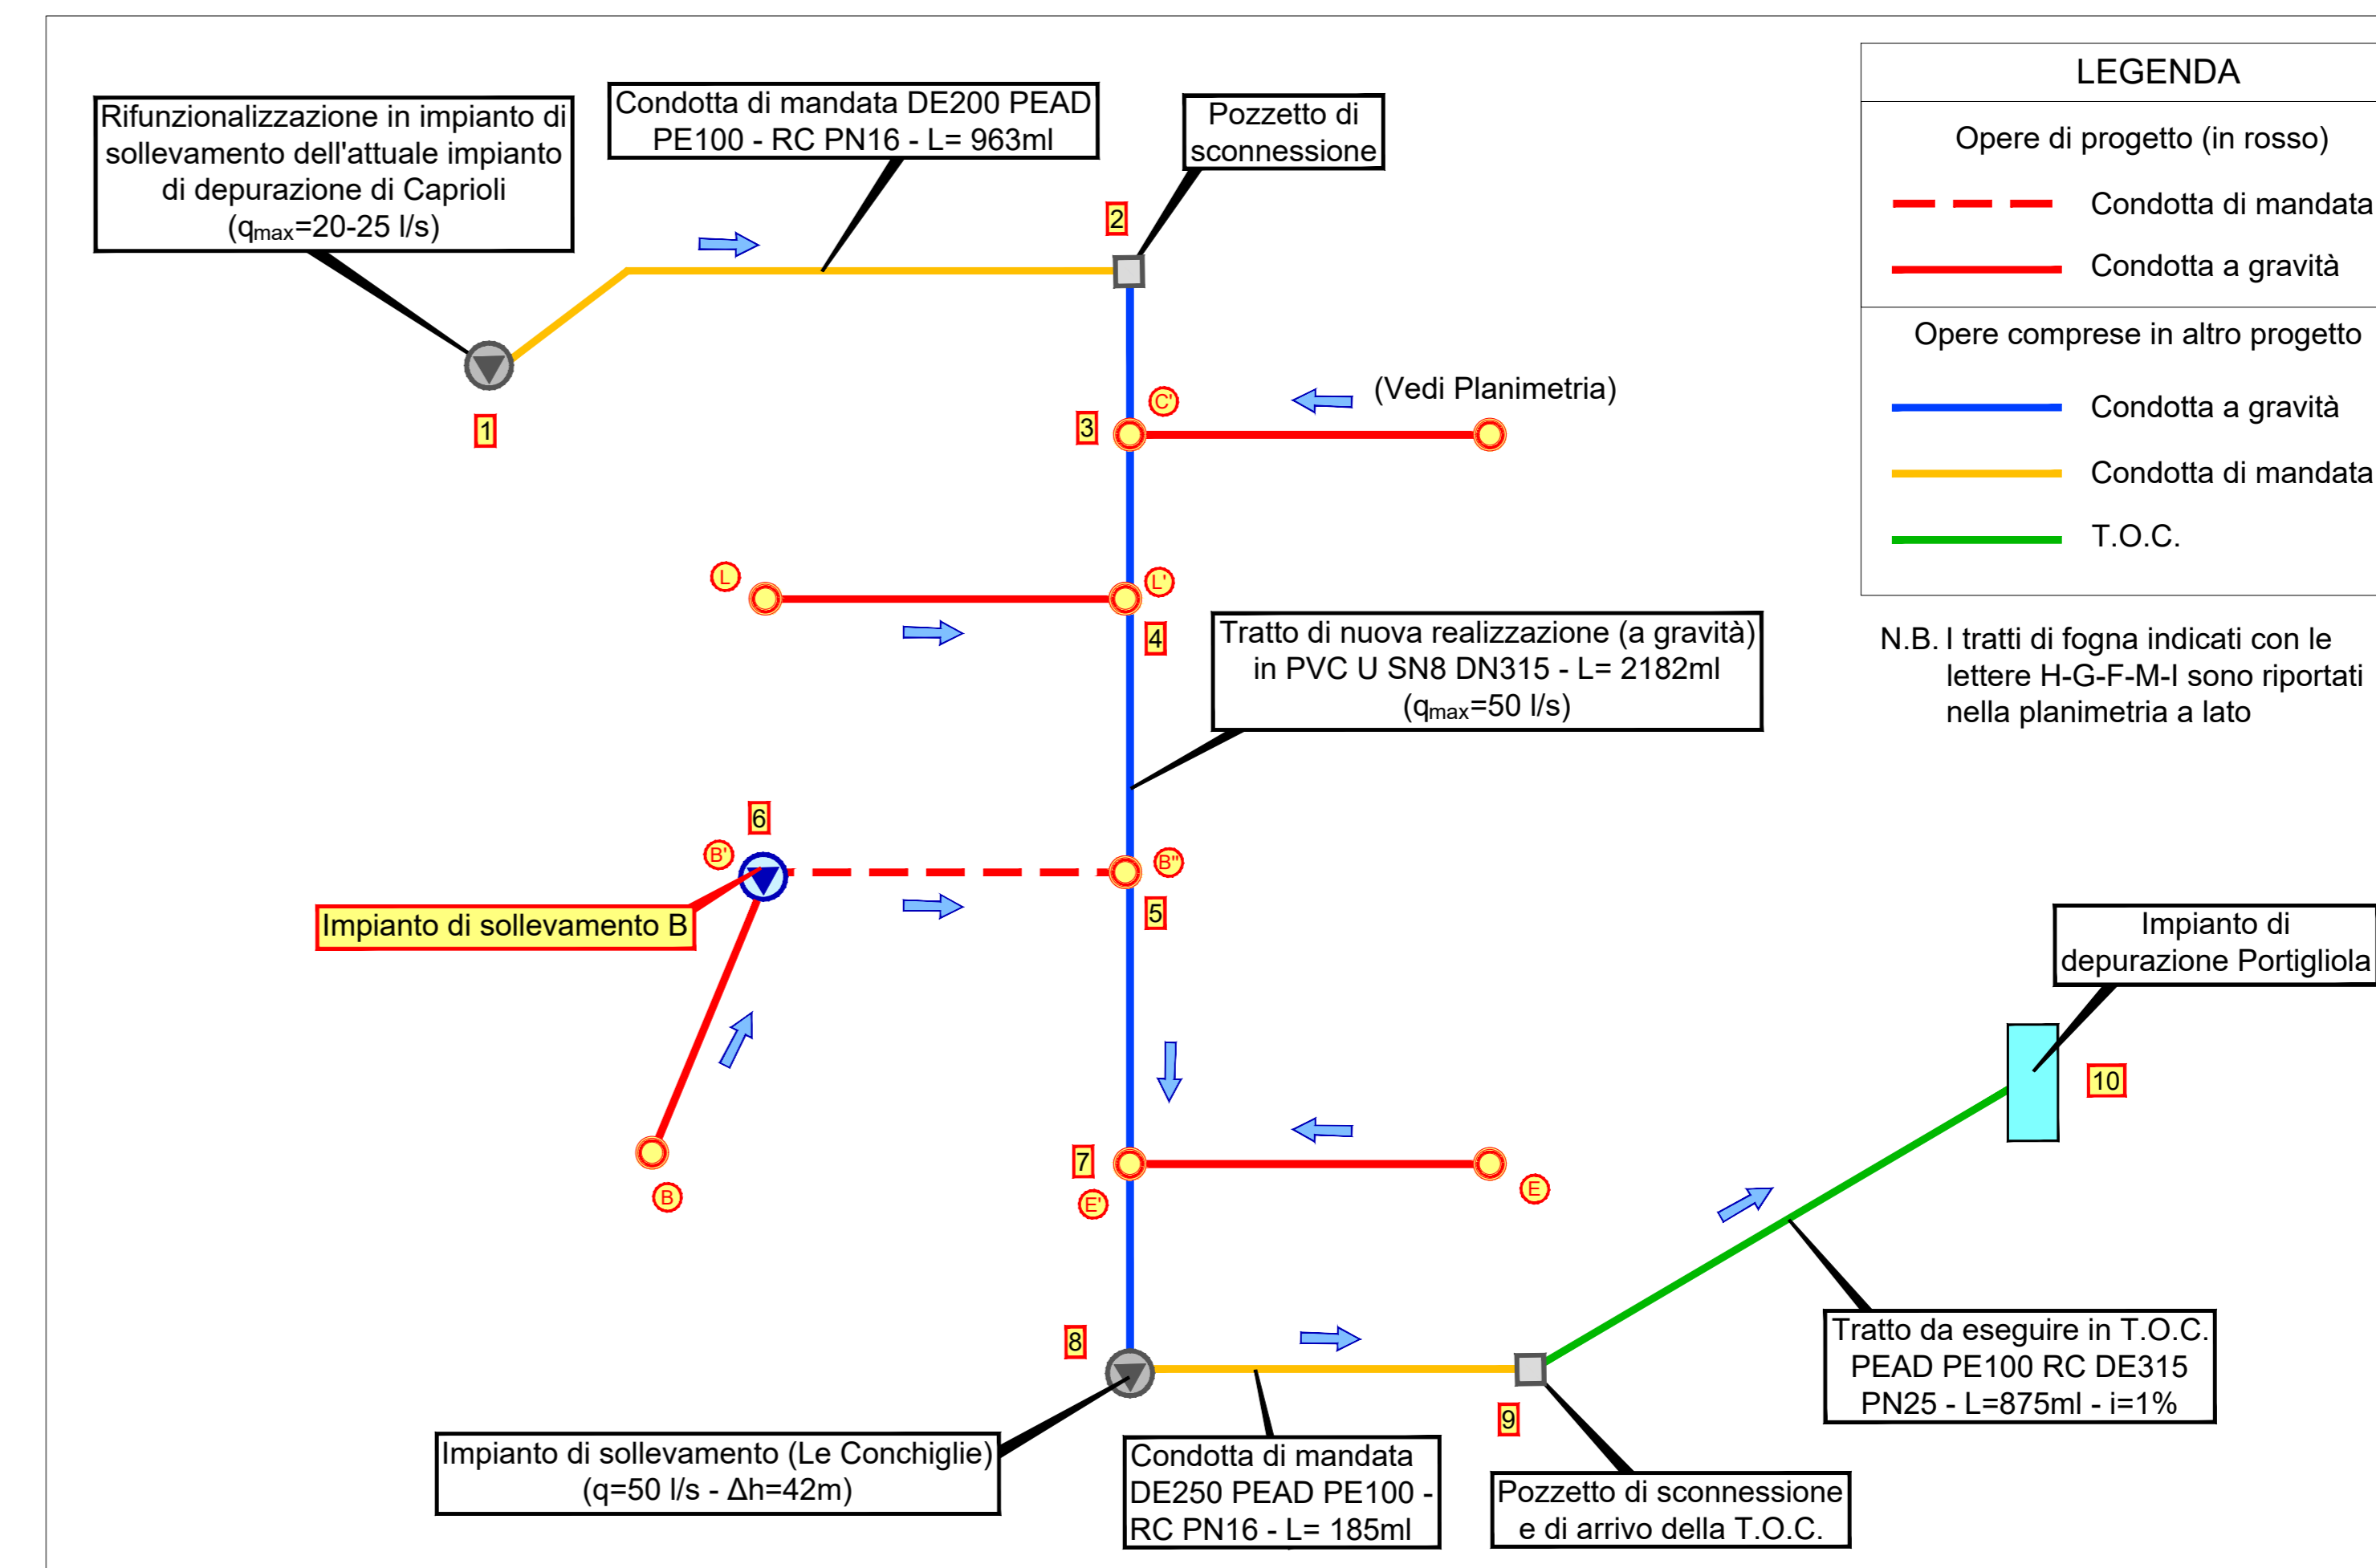

SCHEMA MINGARDO

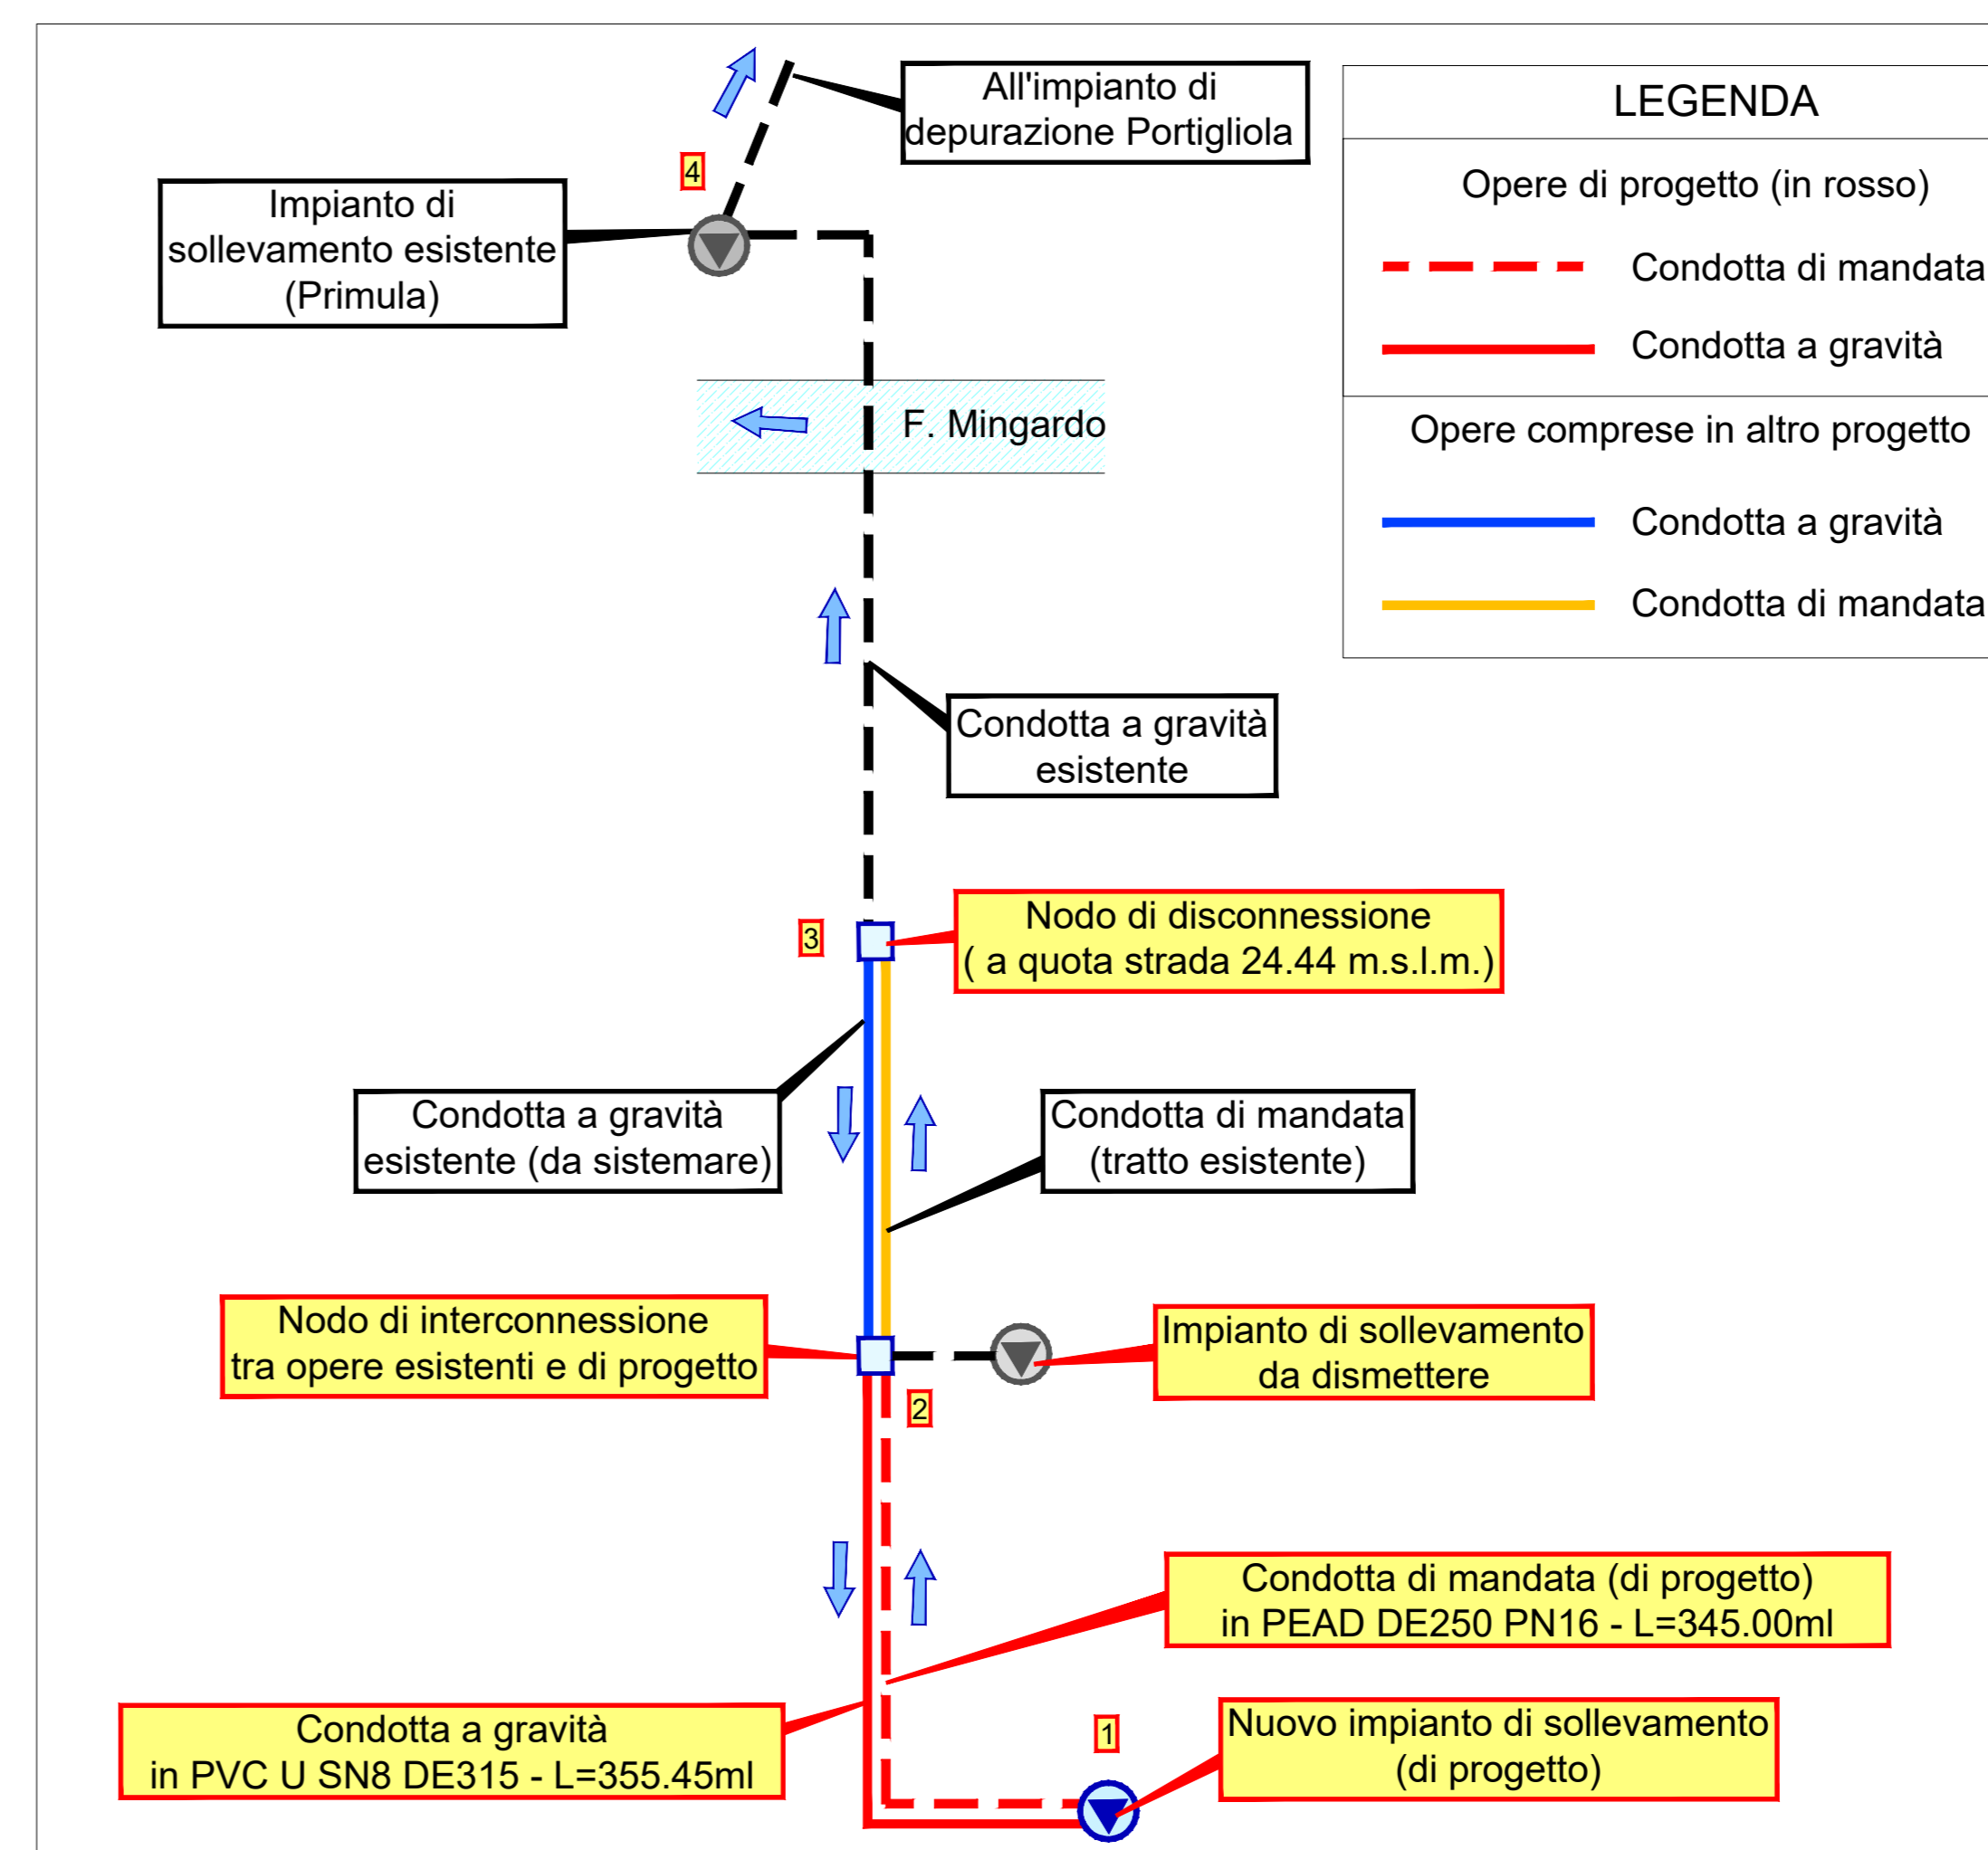

LEGENDA

Opere di progetto (in rosso)

- Condotta di mandata
- Condotta a gravità

Opere comprese in altro progetto

- Condotta a gravità
- Condotta di mandata
- T.O.C.

N.B. I tratti di fogna indicati con le lettere H-G-F-M-I sono riportati nella planimetria a lato

Finanziato dall'Unione europea NextGenerationEU

EIG FIFE CAMPANO

consac gestioni idriche spa

Piano Nazionale di Ripresa e Resilienza (PNRR)
Missione 2 "Rivoluzione verde e transizione ecologica"
Componente 4 "Tutela del territorio e della risorsa idrica"
Investimento 4.4 "Investimenti in fognatura e depurazione"
Razionalizzazione funzionale sistema fognario Portigliola - Caprioli di Pisciotta e Camerota
CUP: F32E21000110006

PROGETTO DEFINITIVO

D - OPERE DI PROGETTO - PLANIMETRIE E PROFILI

D1 - Inquadramento Territoriale

COD. ELABORATO	Schema idraulico
D1 03	
ID FILE	
D103 - Schemadraulico	
SCALA	Varie

RUP	Progettista
Ing. Giovanna Ferro	CNC Ingegneri S.r.l.
Presidente del C.d.A. Consac Gestioni Idriche S.p.A.	Direttore Generale Consac Gestioni Idriche S.p.A.
avv. Gennaro Maione	ing. Maurizio Desiderio

Data
Febbraio 2024
Revisione 0 - Emissione