




**FORNITURA**

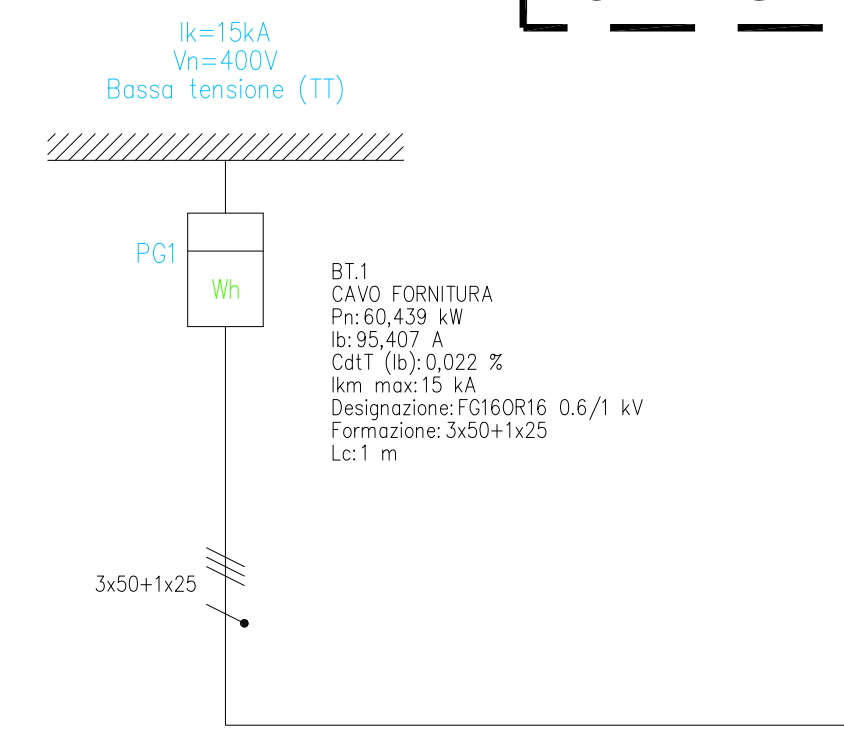

**QUADRO GENERALE DI DISTRUBUZIONE "QGEN"**

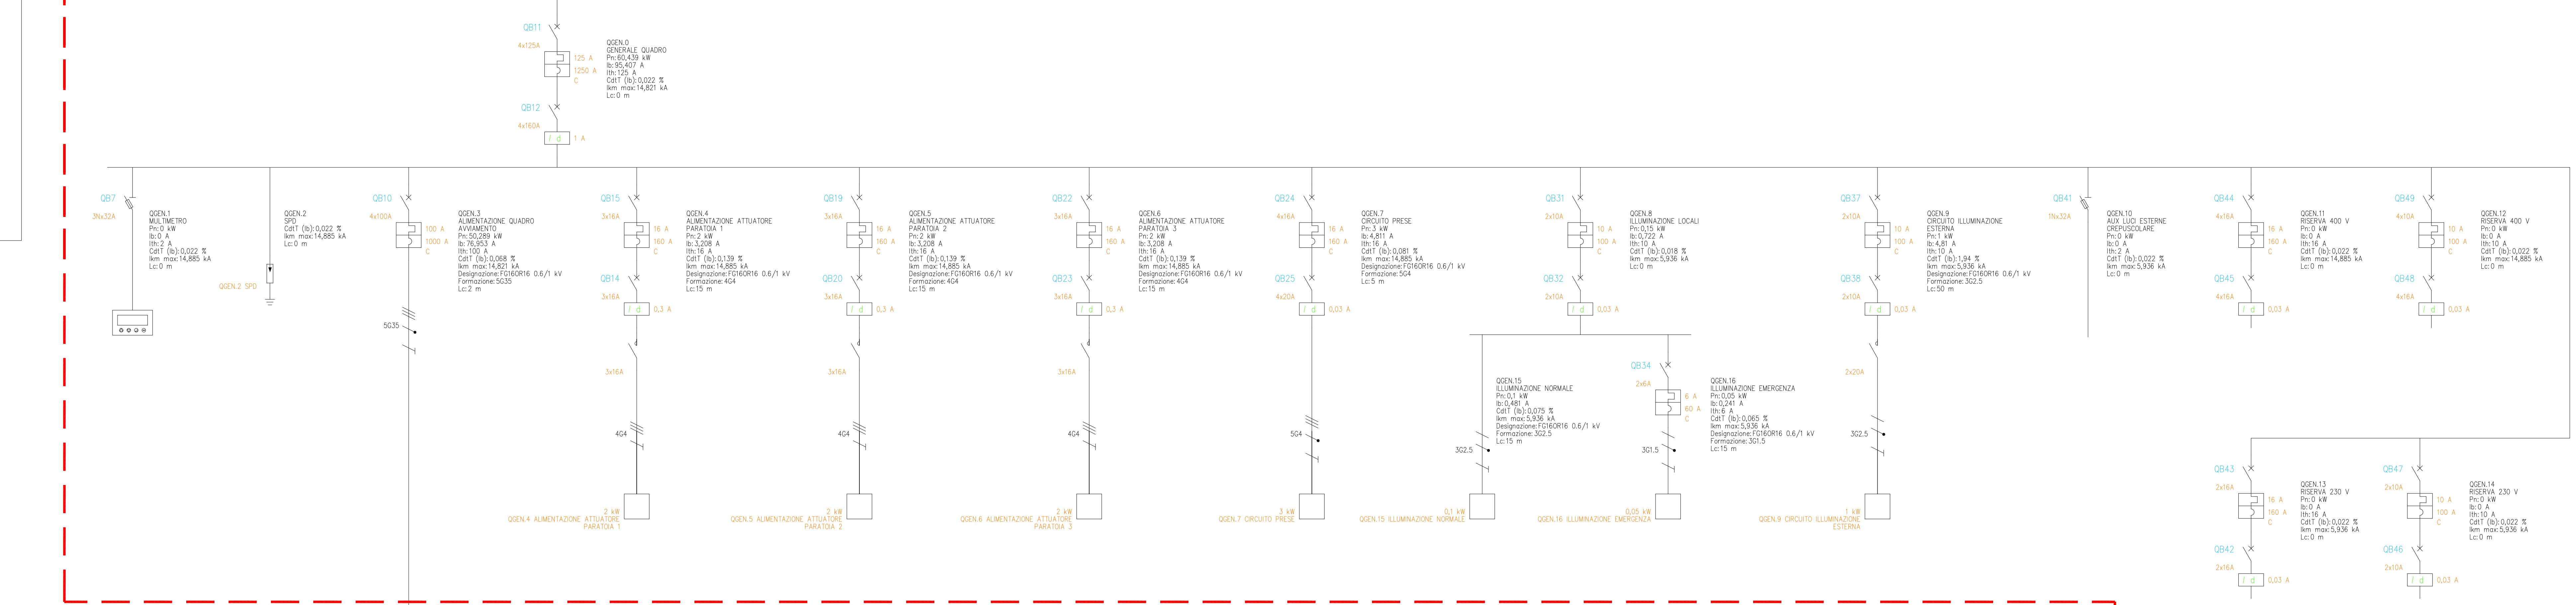

**QUADRO DI AVVIAMENTO "QAVV"**

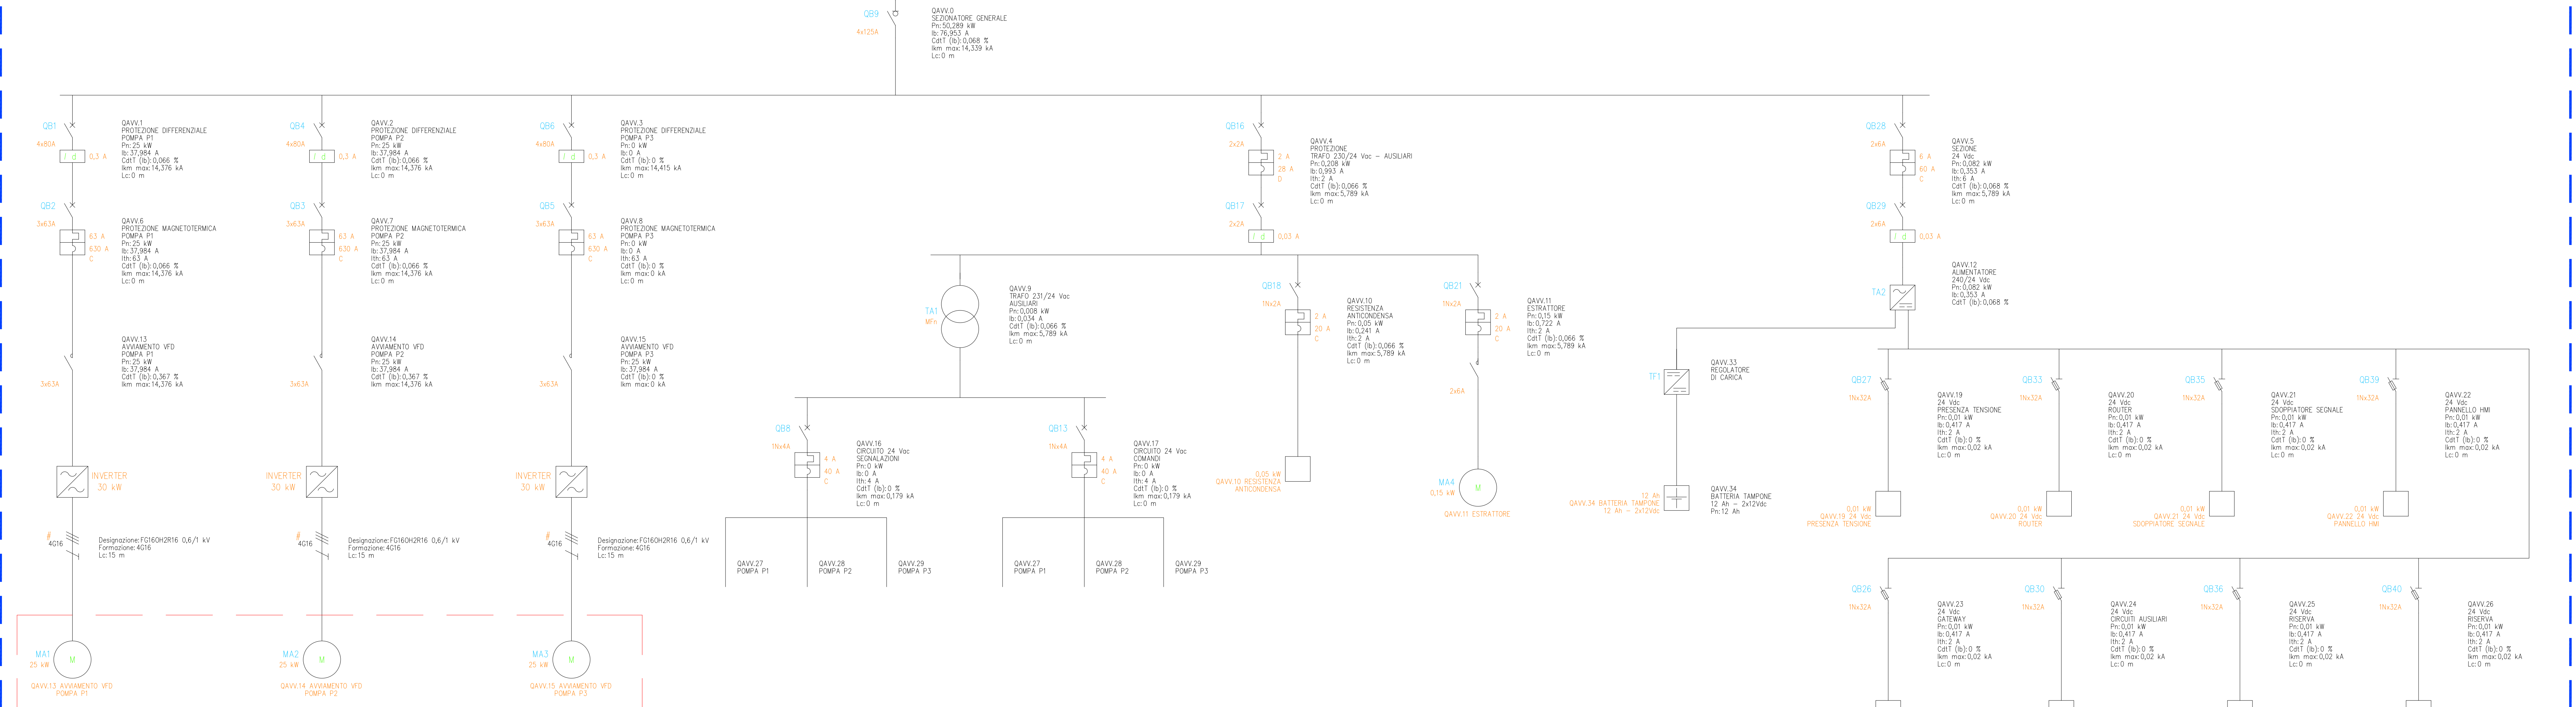

**ELETTROPOMPE ESISTENTI - NON OGGETTO DI INTERVENTO**



Piano Nazionale di Ripresa e Resilienza (PNRR)  
 Missione 2 "Rivoluzione verde e transizione ecologica"  
 Componente 4 "Tutela del territorio e della risorsa idrica"  
 Investimento 4.4 "Investimenti in fognatura e depurazione"  
**Razionalizzazione funzionale sistema fognario  
 Portigliola - Caprioli di Pisciotta e Camerota**  
 CUP: F32E21000110006

**PROGETTO DEFINITIVO**

**F - OPERE DI PROGETTO - OPERE ELETTROMECCANICHE**

F1 - Area Mingardo	
COD. ELABORATO	F1_01
ID FILE	Impianto di sollevamento "Mingardo" - Layout di impianto
F1 - Mingardo - Layout	
SCALA	

RUP  
**ing. Giovanna Ferro**

Progettista  
**CNC Ingegneri S.r.l.**

Presidente del C.d.A.  
**Consac Gestioni Idriche S.p.A.**

Direttore Generale  
**Consac Gestioni Idriche S.p.A.**

**avv. Gennaro Maione**

ing. Maurizio Desiderio