

FORNITURA

QUADRO GENERALE DI DISTRUBUZIONE "QGEN"



Piano Nazionale di Ripresa e Resilienza (PNRR)
 Missione 2 "Rivoluzione verde e transizione ecologica"
 Componente 4 "Tutela del territorio e della risorsa idrica"
 Investimento 4.4 "Investimenti in fognatura e depurazione"
Razionalizzazione funzionale sistema fognario
Portigliola - Caprioli di Pisciotta e Camerota
CUP: F32E21000110006

PROGETTO DEFINITIVO

F - OPERE DI PROGETTO - OPERE Elettromeccaniche

F2 - Area Caprioli

COD. ELABORATO		Impianto di sollevamento "M" - Layout di impianto
F2 01		
ID FILE	F2 01 - M - Layout	
SCALA		-


RUP
ing. Giovanna Ferro

Progettista
CNC Ingegneri S.r.l.

Presidente del C.d.A.
Consac Gestioni Idriche S.p.A.

Direttore Generale
Consac Gestioni Idriche S.p.A.
ing. Maurizio Desiderio

Data
 Febbraio 2024
 Revisione 0 - Emissione

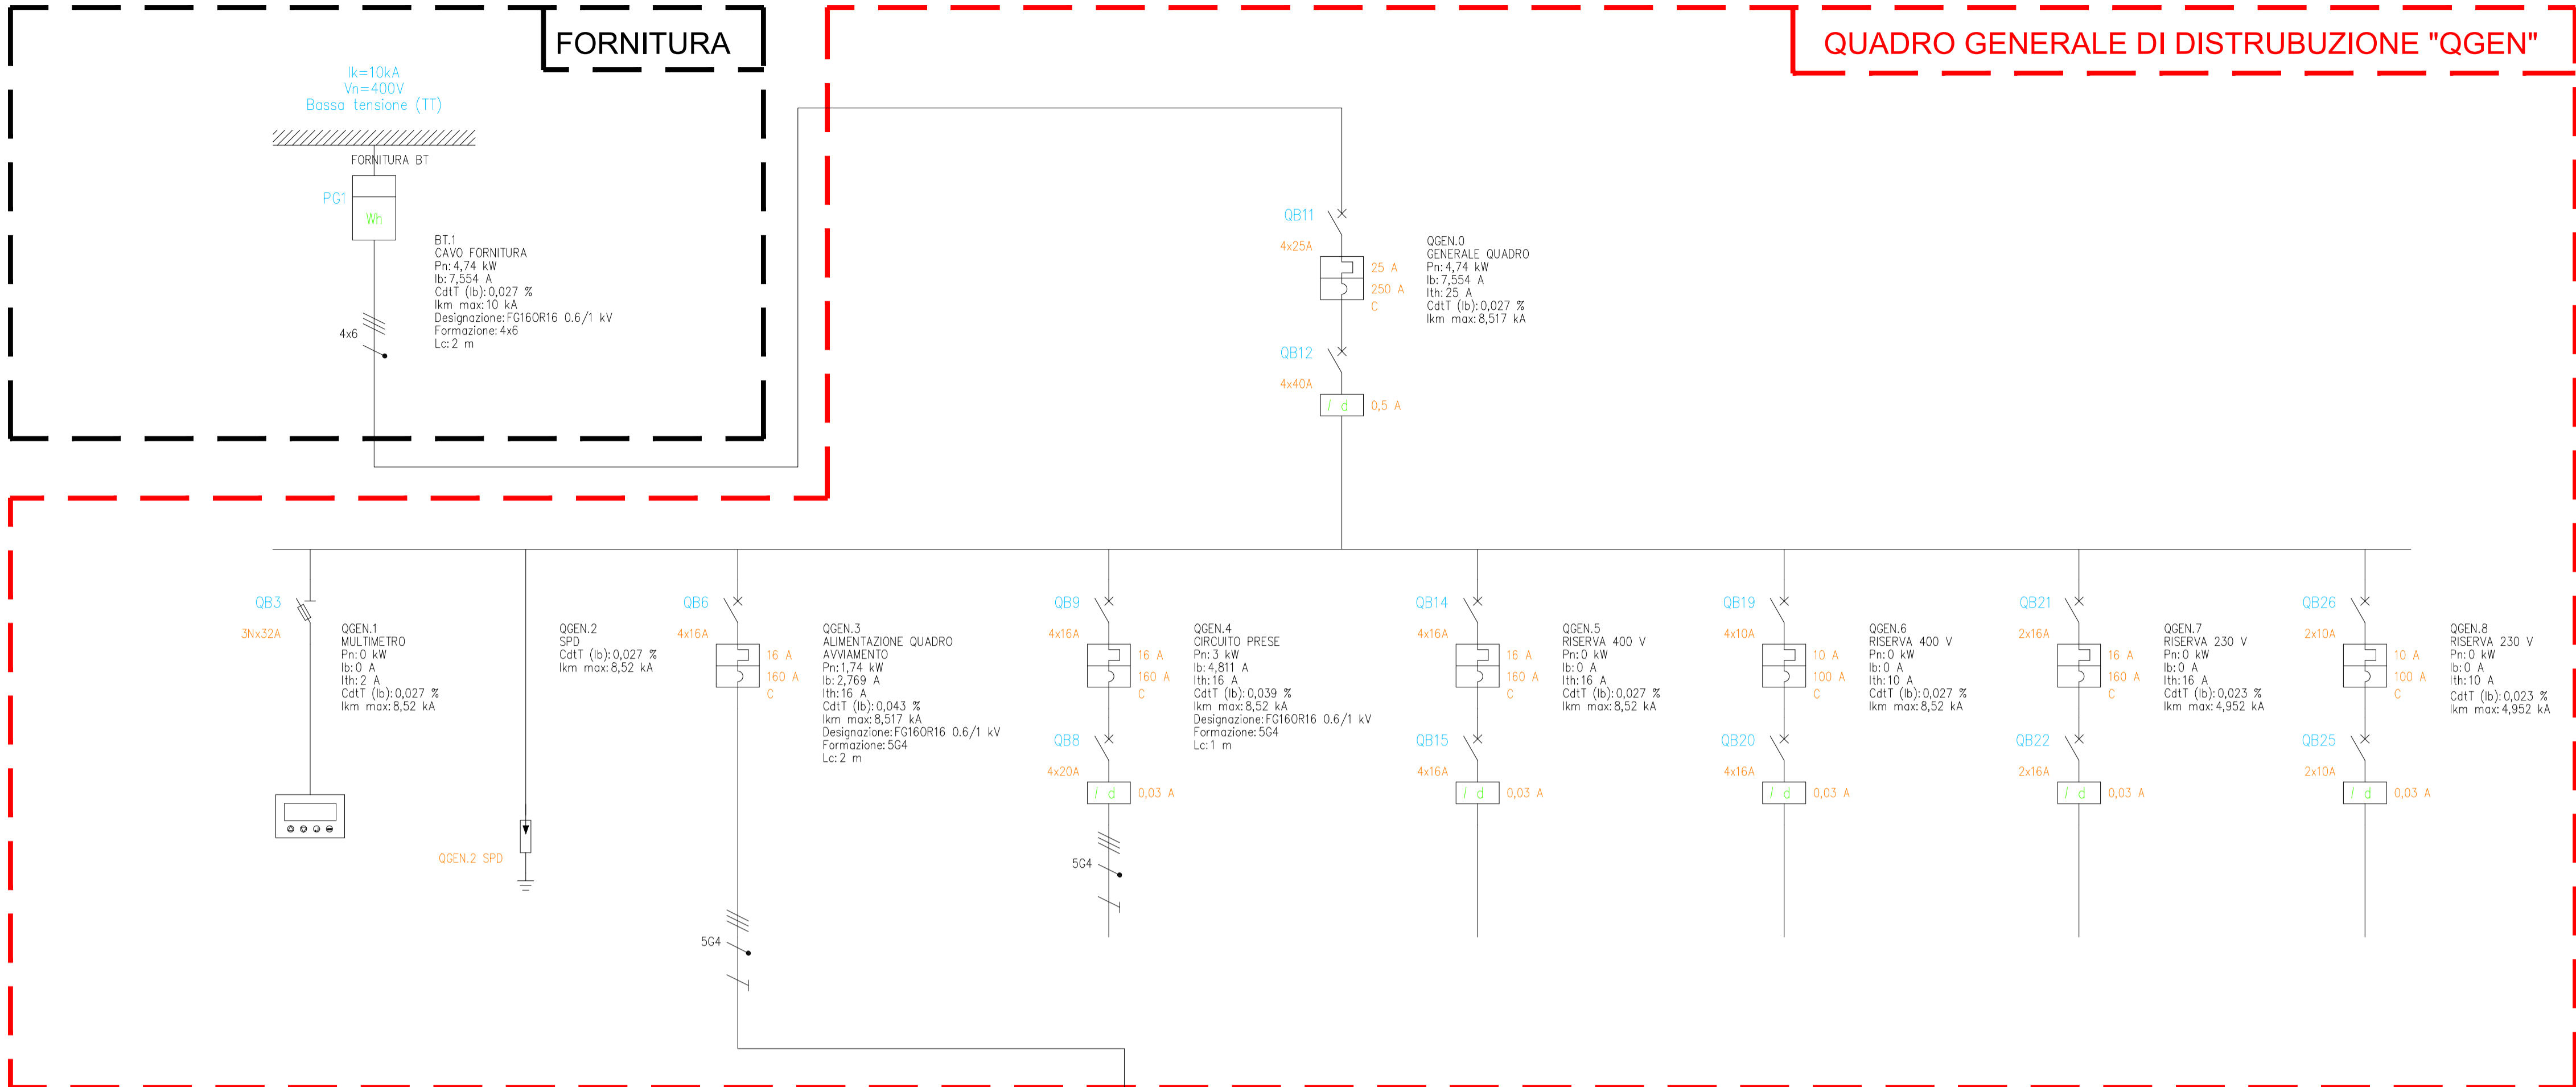

QUADRO DI AVVIAMENTO "QAVV"

