


QUADRO GENERALE DI DISTRUBUZIONE "QGEN"



QUADRO DI AVVIAMENTO "QAVV"

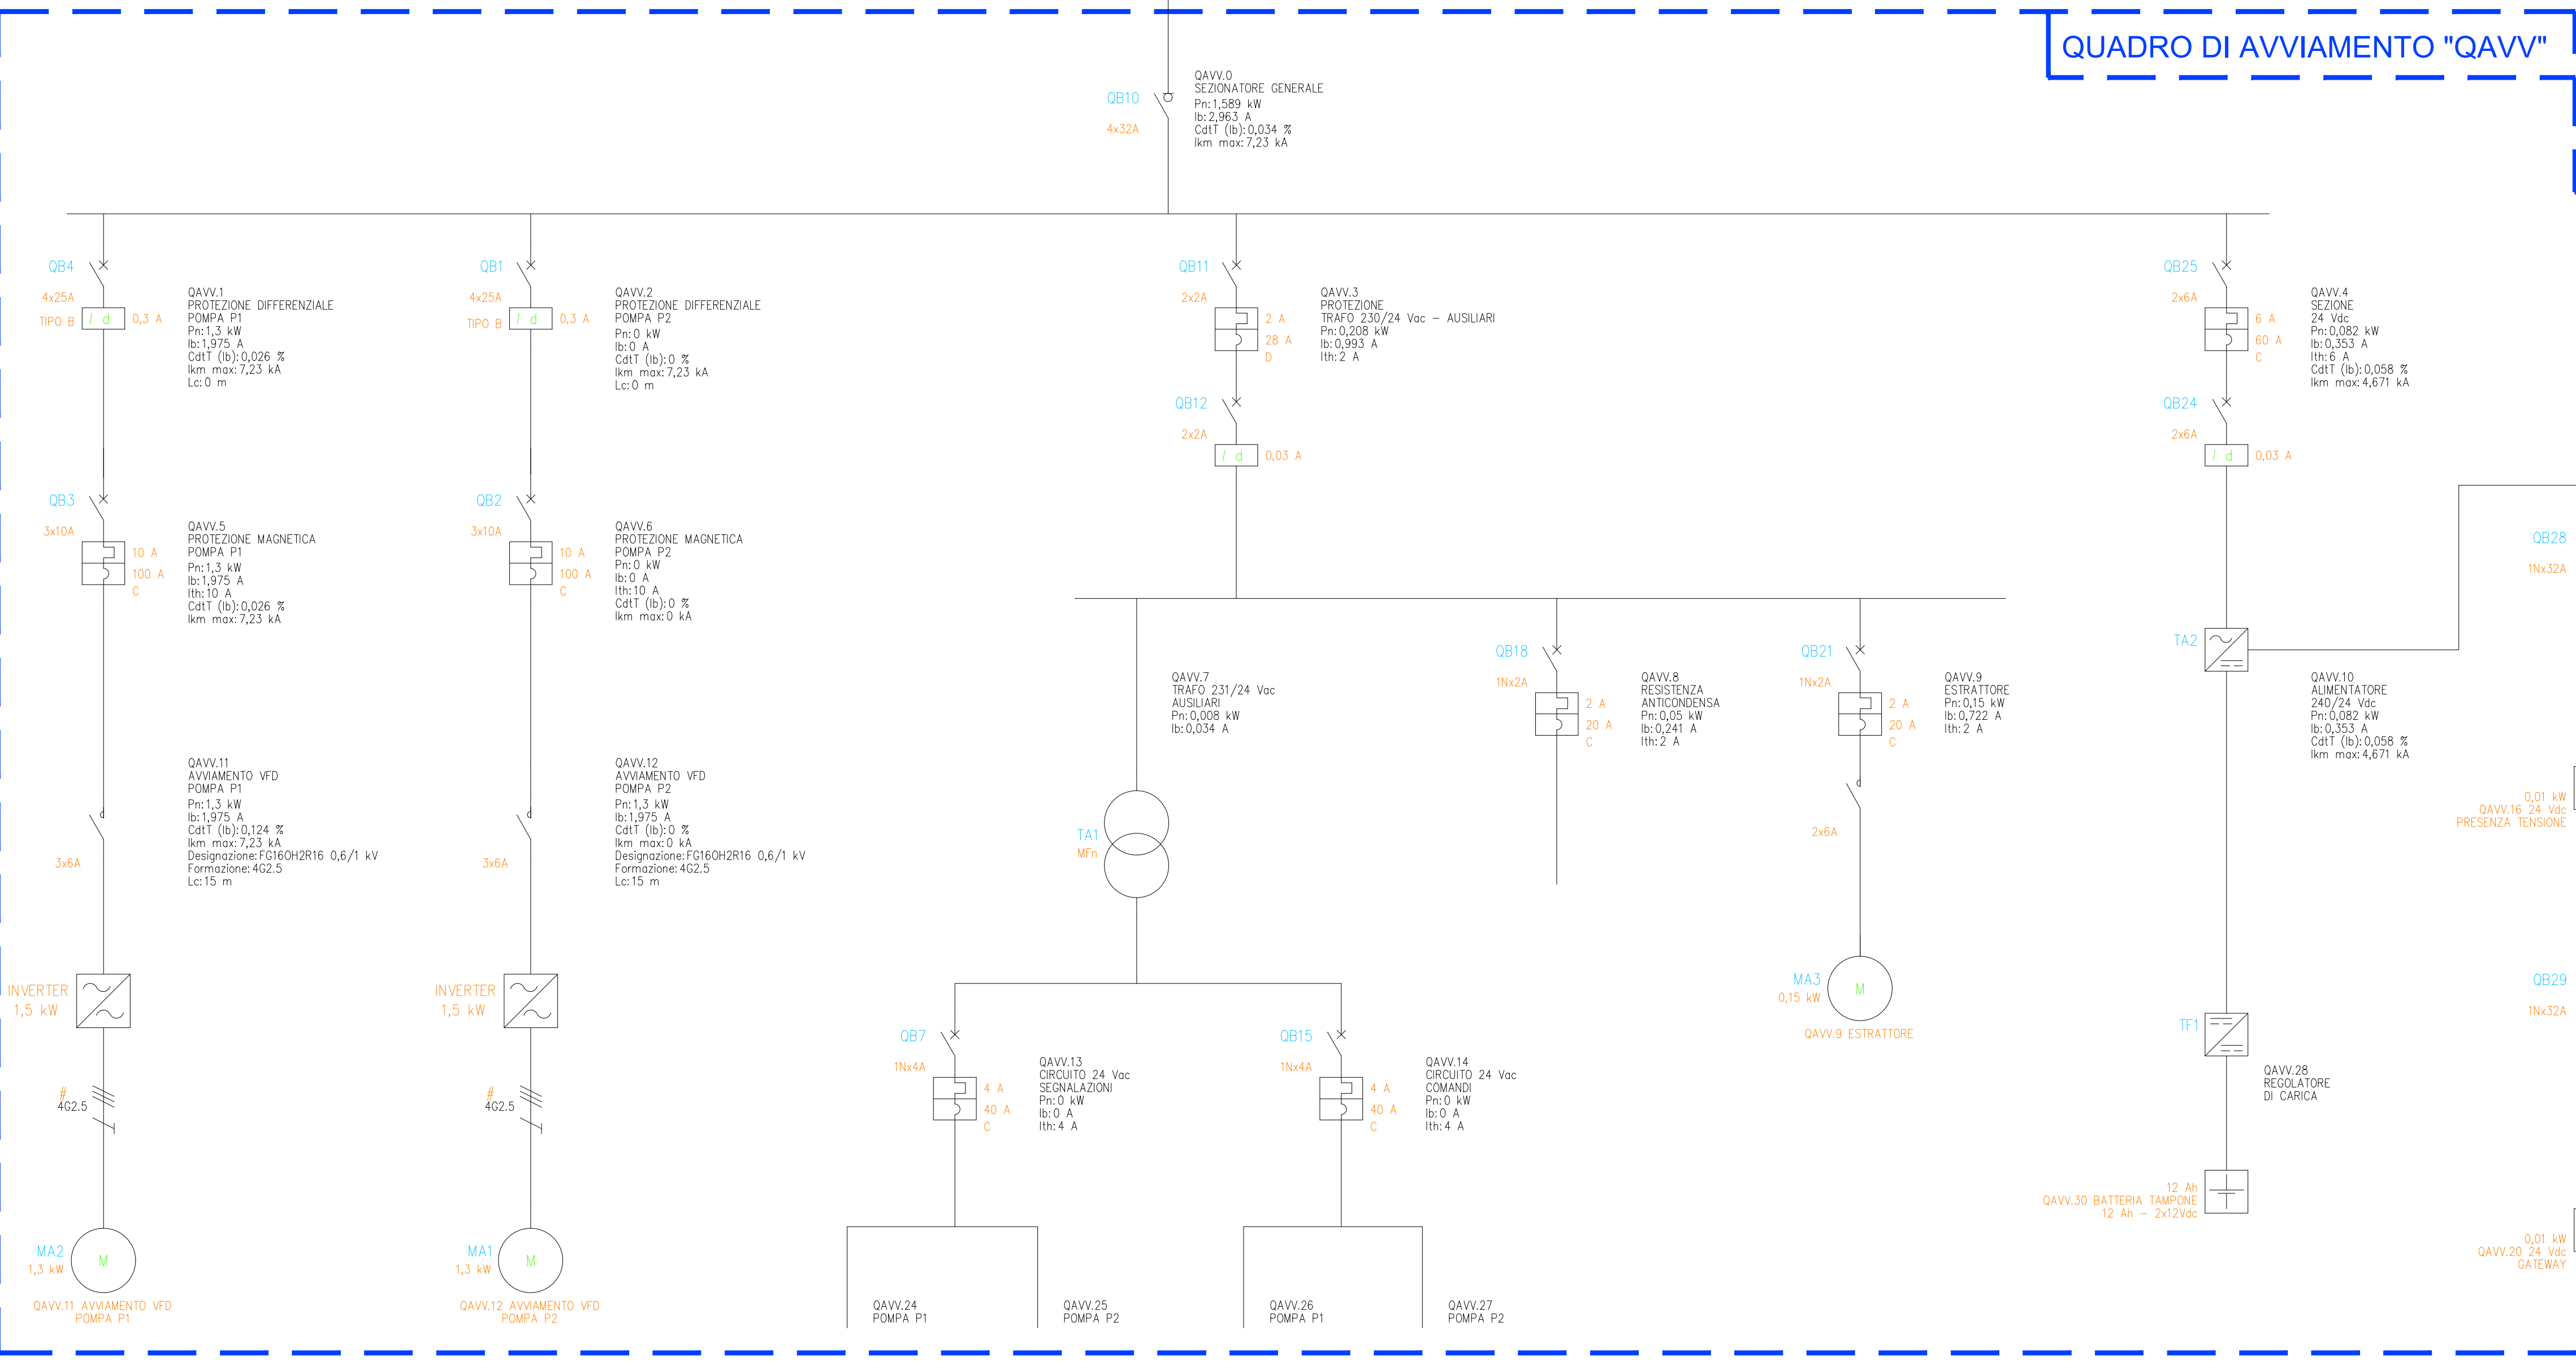

Piano Nazionale di Ripresa e Resilienza (PNRR)
Missione 2 "Rivoluzione verde e transizione ecologica"
Componente 4 "Tutela del territorio e della risorsa idrica"
Investimento 4.4 "Investimenti in fognatura e depurazione"
Razionalizzazione funzionale sistema fognario
Portigliola - Caprioli di Pisciotta e Camerota
CUP: F32E21000110006

PROGETTO DEFINITIVO

F - OPERE DI PROGETTO - OPERE Elettromeccaniche	
F2 - Area Caprioli	
COD. ELABORATO	F 2 02
ID FILE	F2 02 - B' - Layout
SCALA	-
Impianto di sollevamento "B'" - Layout di impianto	
RUP	Progettista
ing. Giovanna Ferro	CNC Ingegneri S.r.l.
Presidente del C.d.A. Consac Gestioni Idriche S.p.A.	Direttore Generale Consac Gestioni Idriche S.p.A.
avv. Gennaro Maione	ing. Maurizio Desiderio
Data Febbraio 2024 Revisione 0 - Emissione	