



PIANTA

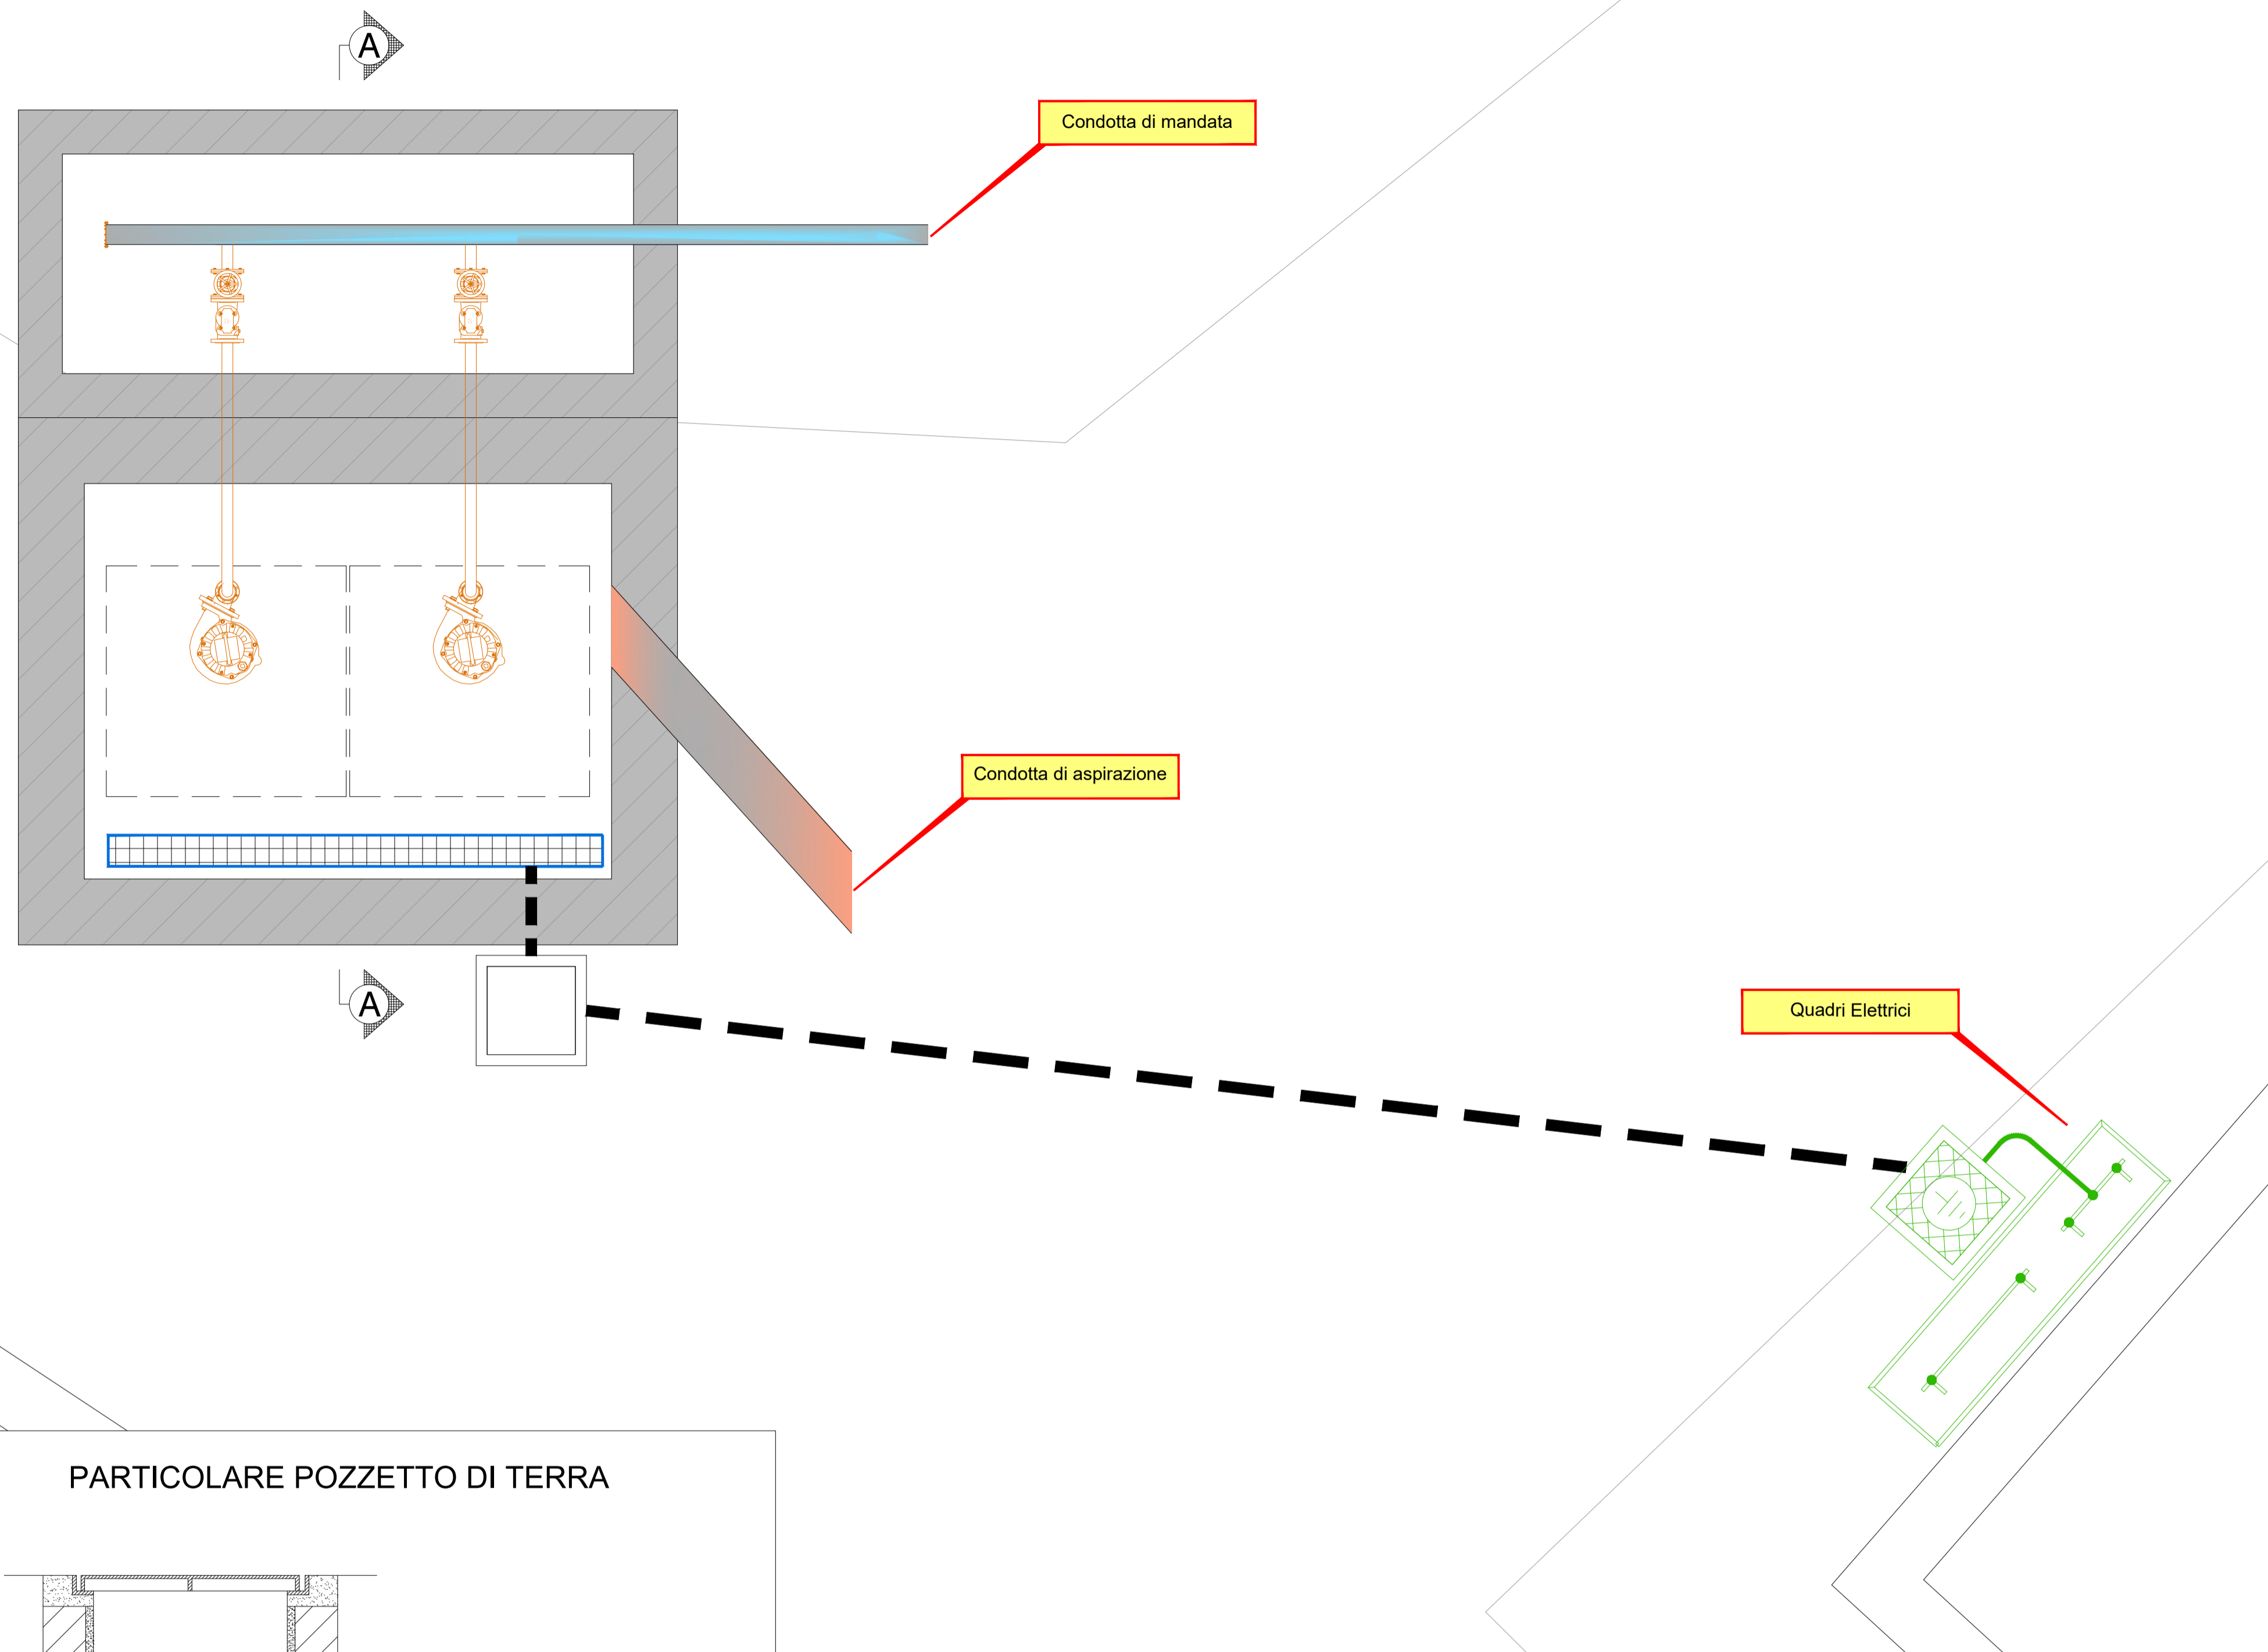

KEY PLAN - INDIVIDUAZIONE AREA DI INTERESSE


FUORI SCALA

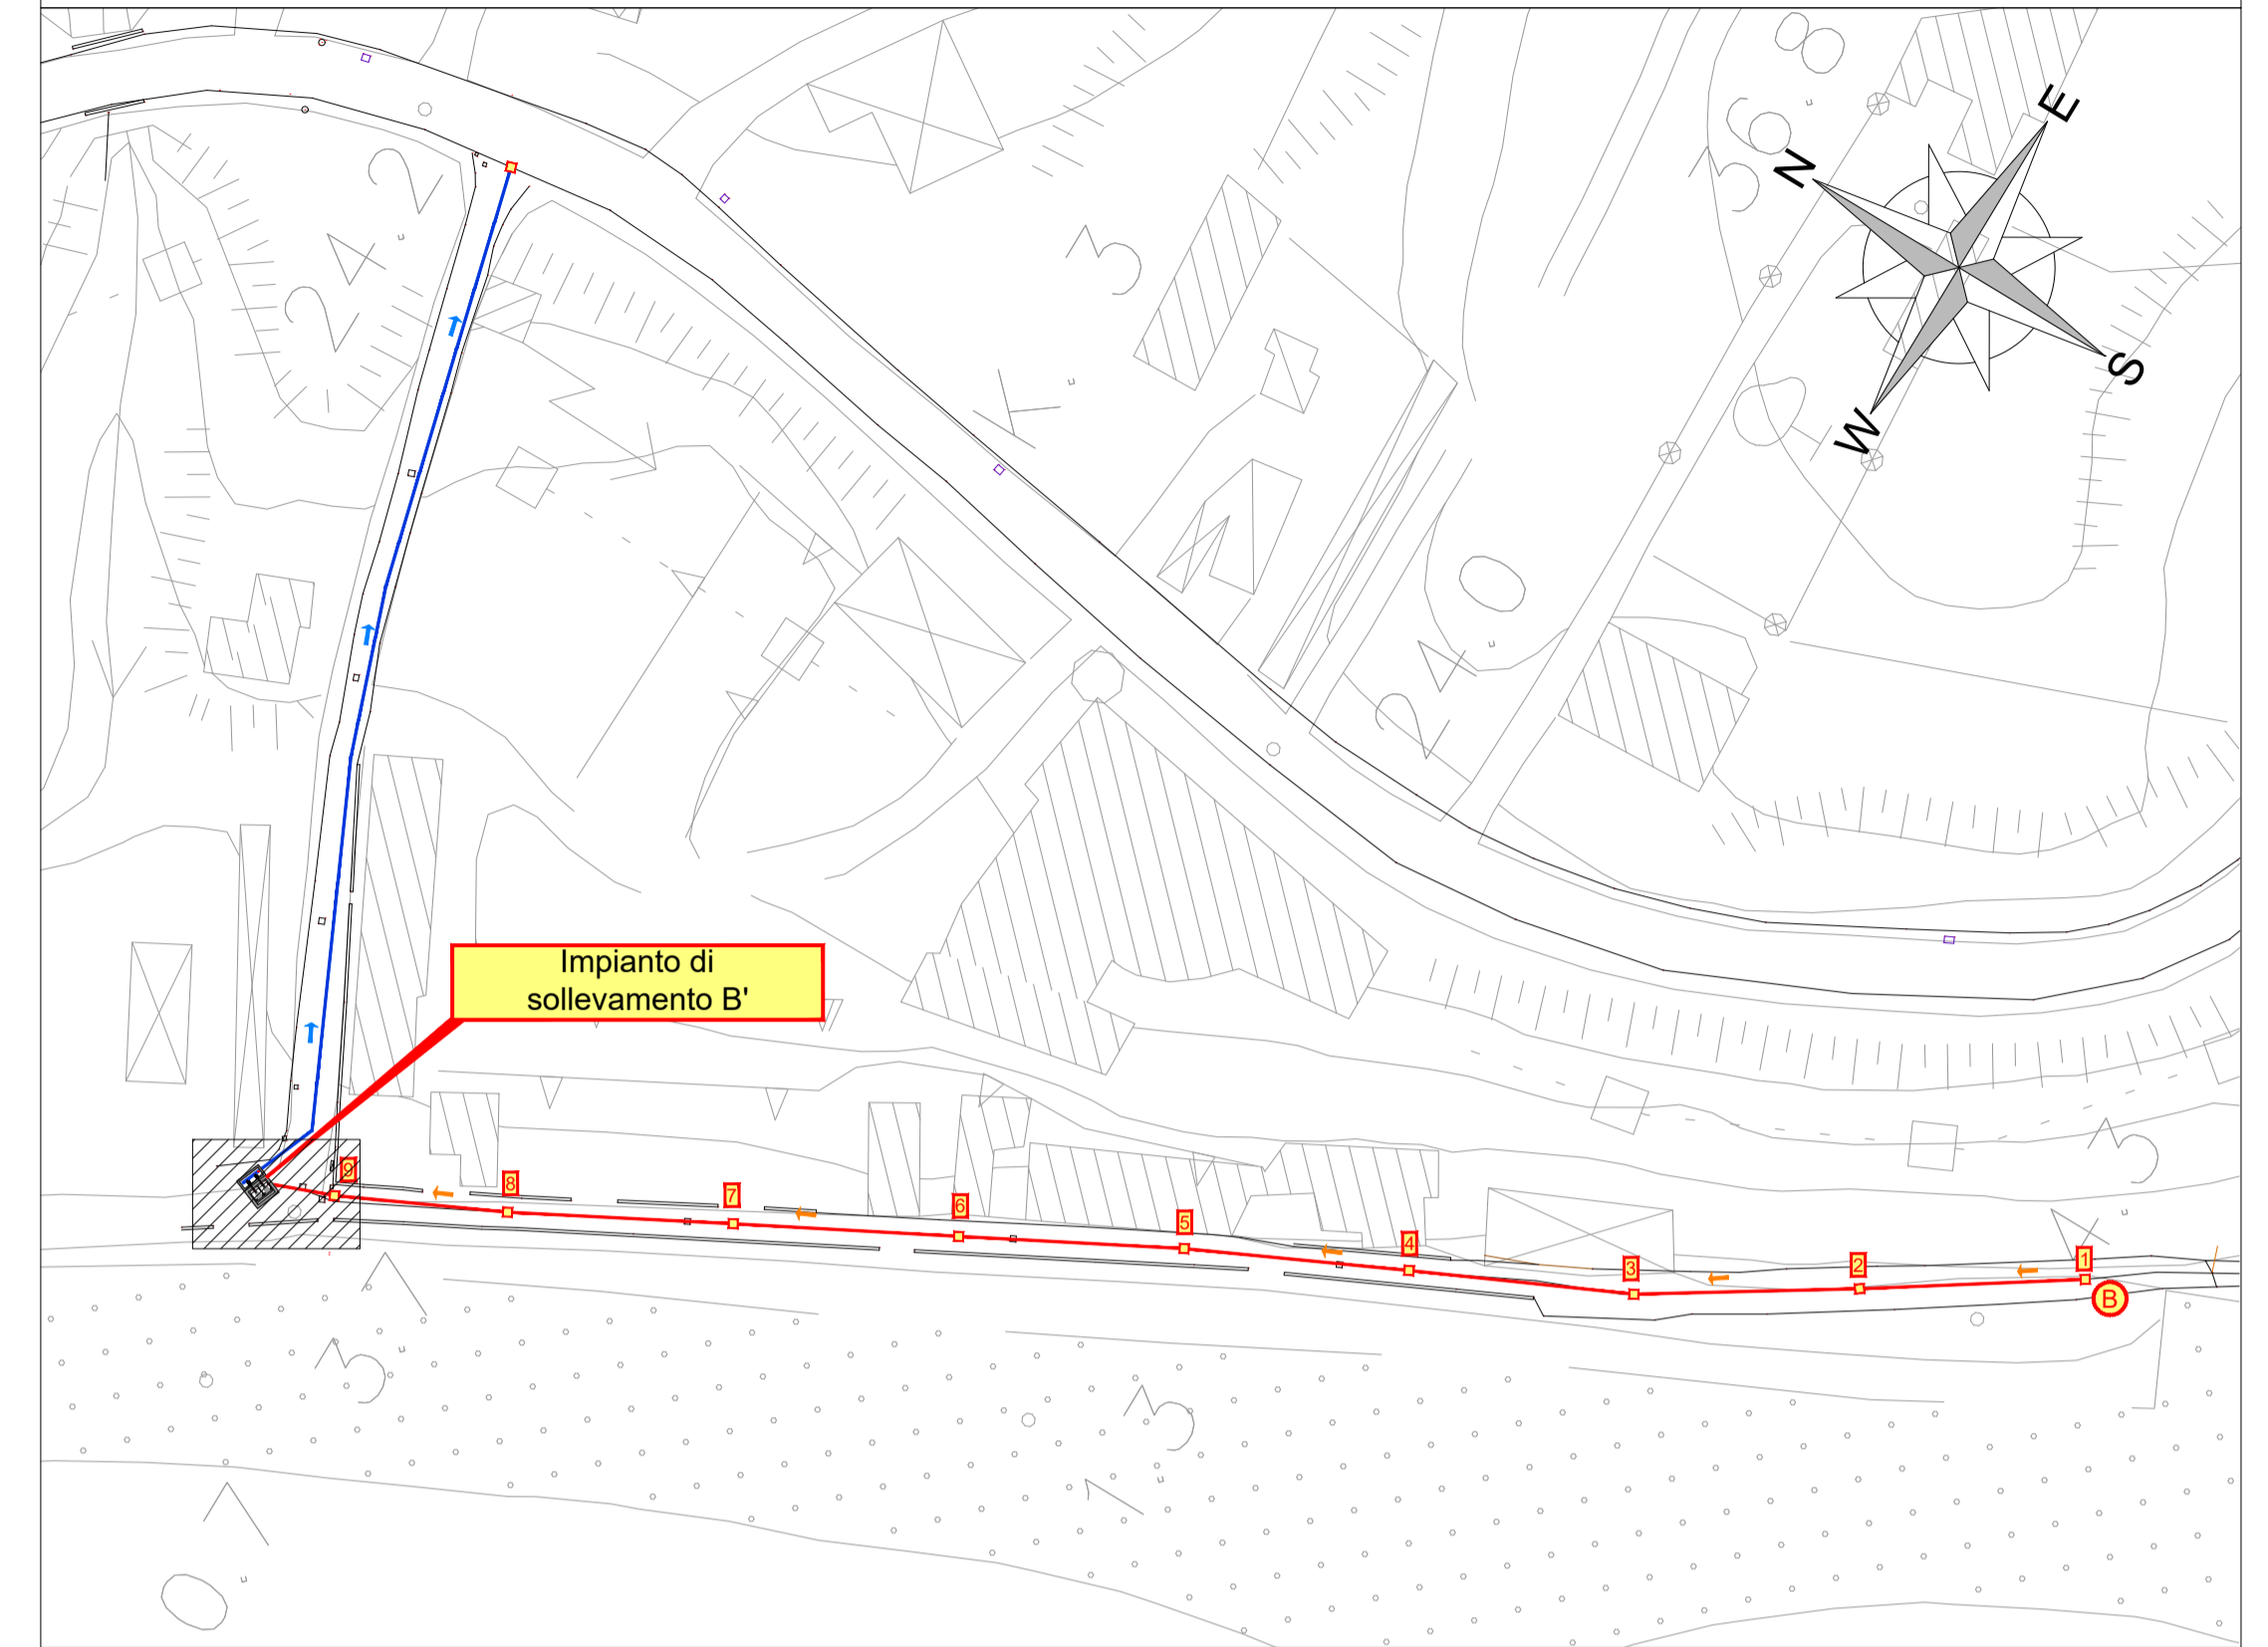

LEGENDA SIMBOLI IMPIANTO DI TERRA


	Collettore di terra interno al quadro
	Pozzetto di terra promiscuo, in calcestruzzo, ispezionabile con dispersore a picchetto in acciaio zincato - tipo a croce da 1,5 m.

PARTICOLARE POZZETTO DI TERRA

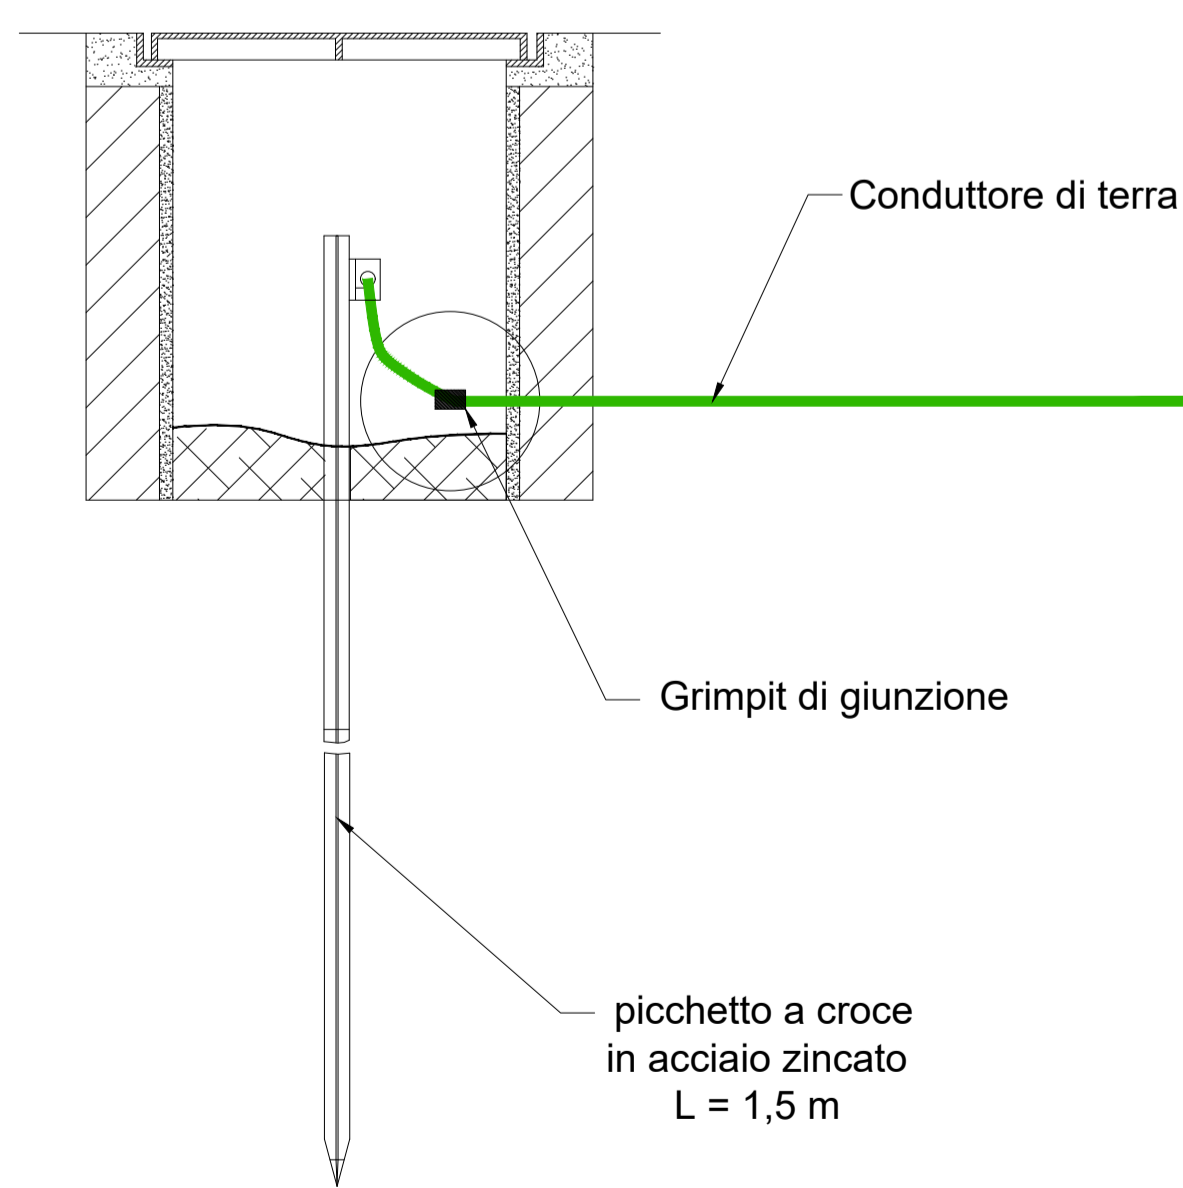


FUORI SCALA


Simbolo grafico

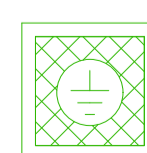

PARTICOLARE NODO EQUIPOTENZIALE PRINCIPALE

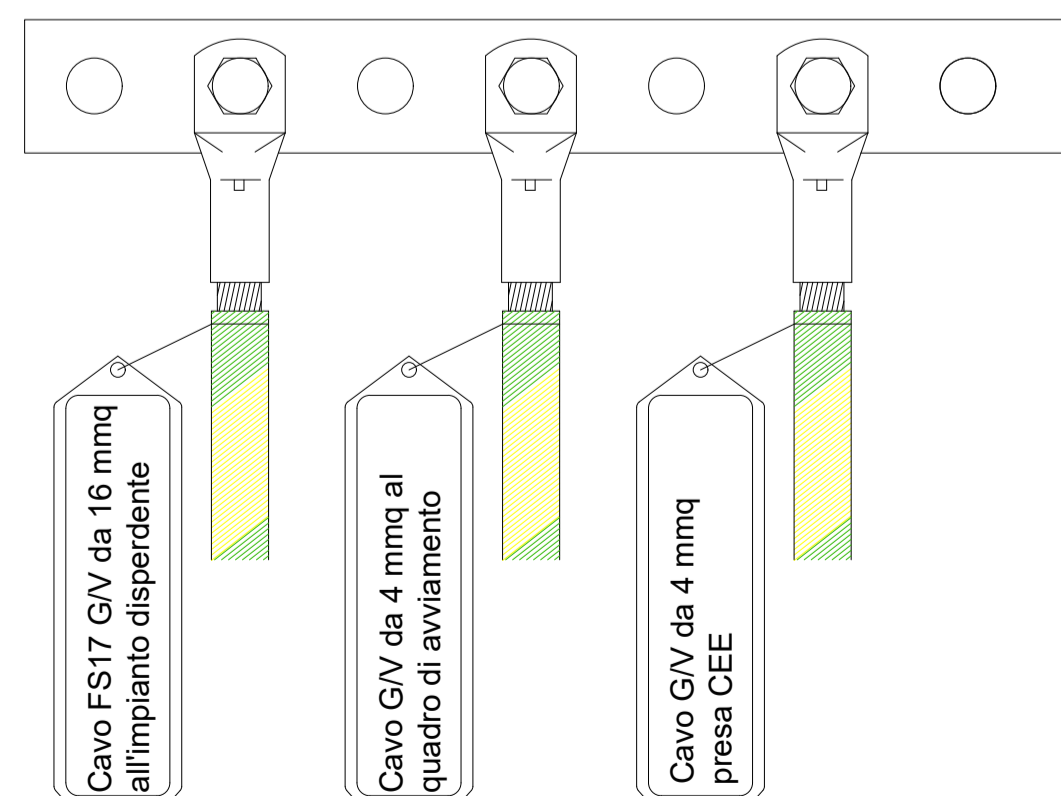

PARTICOLARE NODO EQUIPOTENZIALE QAVV

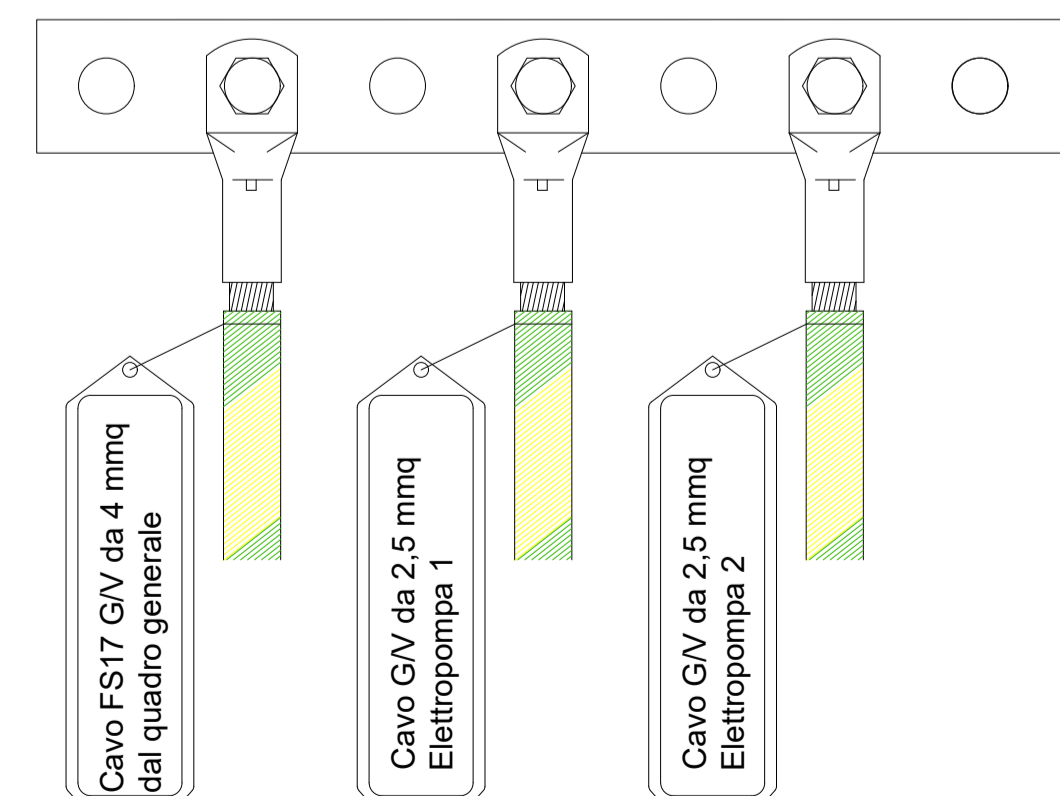

PROGETTO DEFINITIVO

F - OPERE DI PROGETTO - OPERE ELETTROMECCANICHE

F2 - Area Caprioli

COD. ELABORATO

F 2 02.4

ID FILE

F2.02.4 - B' - Particolari

SCALA

Impianto di sollevamento " B' " - Planimetria distribuzione impianto di terra e particolari costruttivi

RUP

ing. Giovanna Ferro

Presidente del C.d.A.
Consac Gestioni Idriche S.p.A.

avv. Gennaro Maione

Progettista

CNC Ingegneri S.r.l.

Direttore Generale
Consac Gestioni Idriche S.p.A.

ing. Maurizio Desiderio

Data
Febbraio 2024
Revisione 0 - Emissione

