


COMUNE: Casal Velino
 PROVINCIA: Salerno

Pianta
 1:100

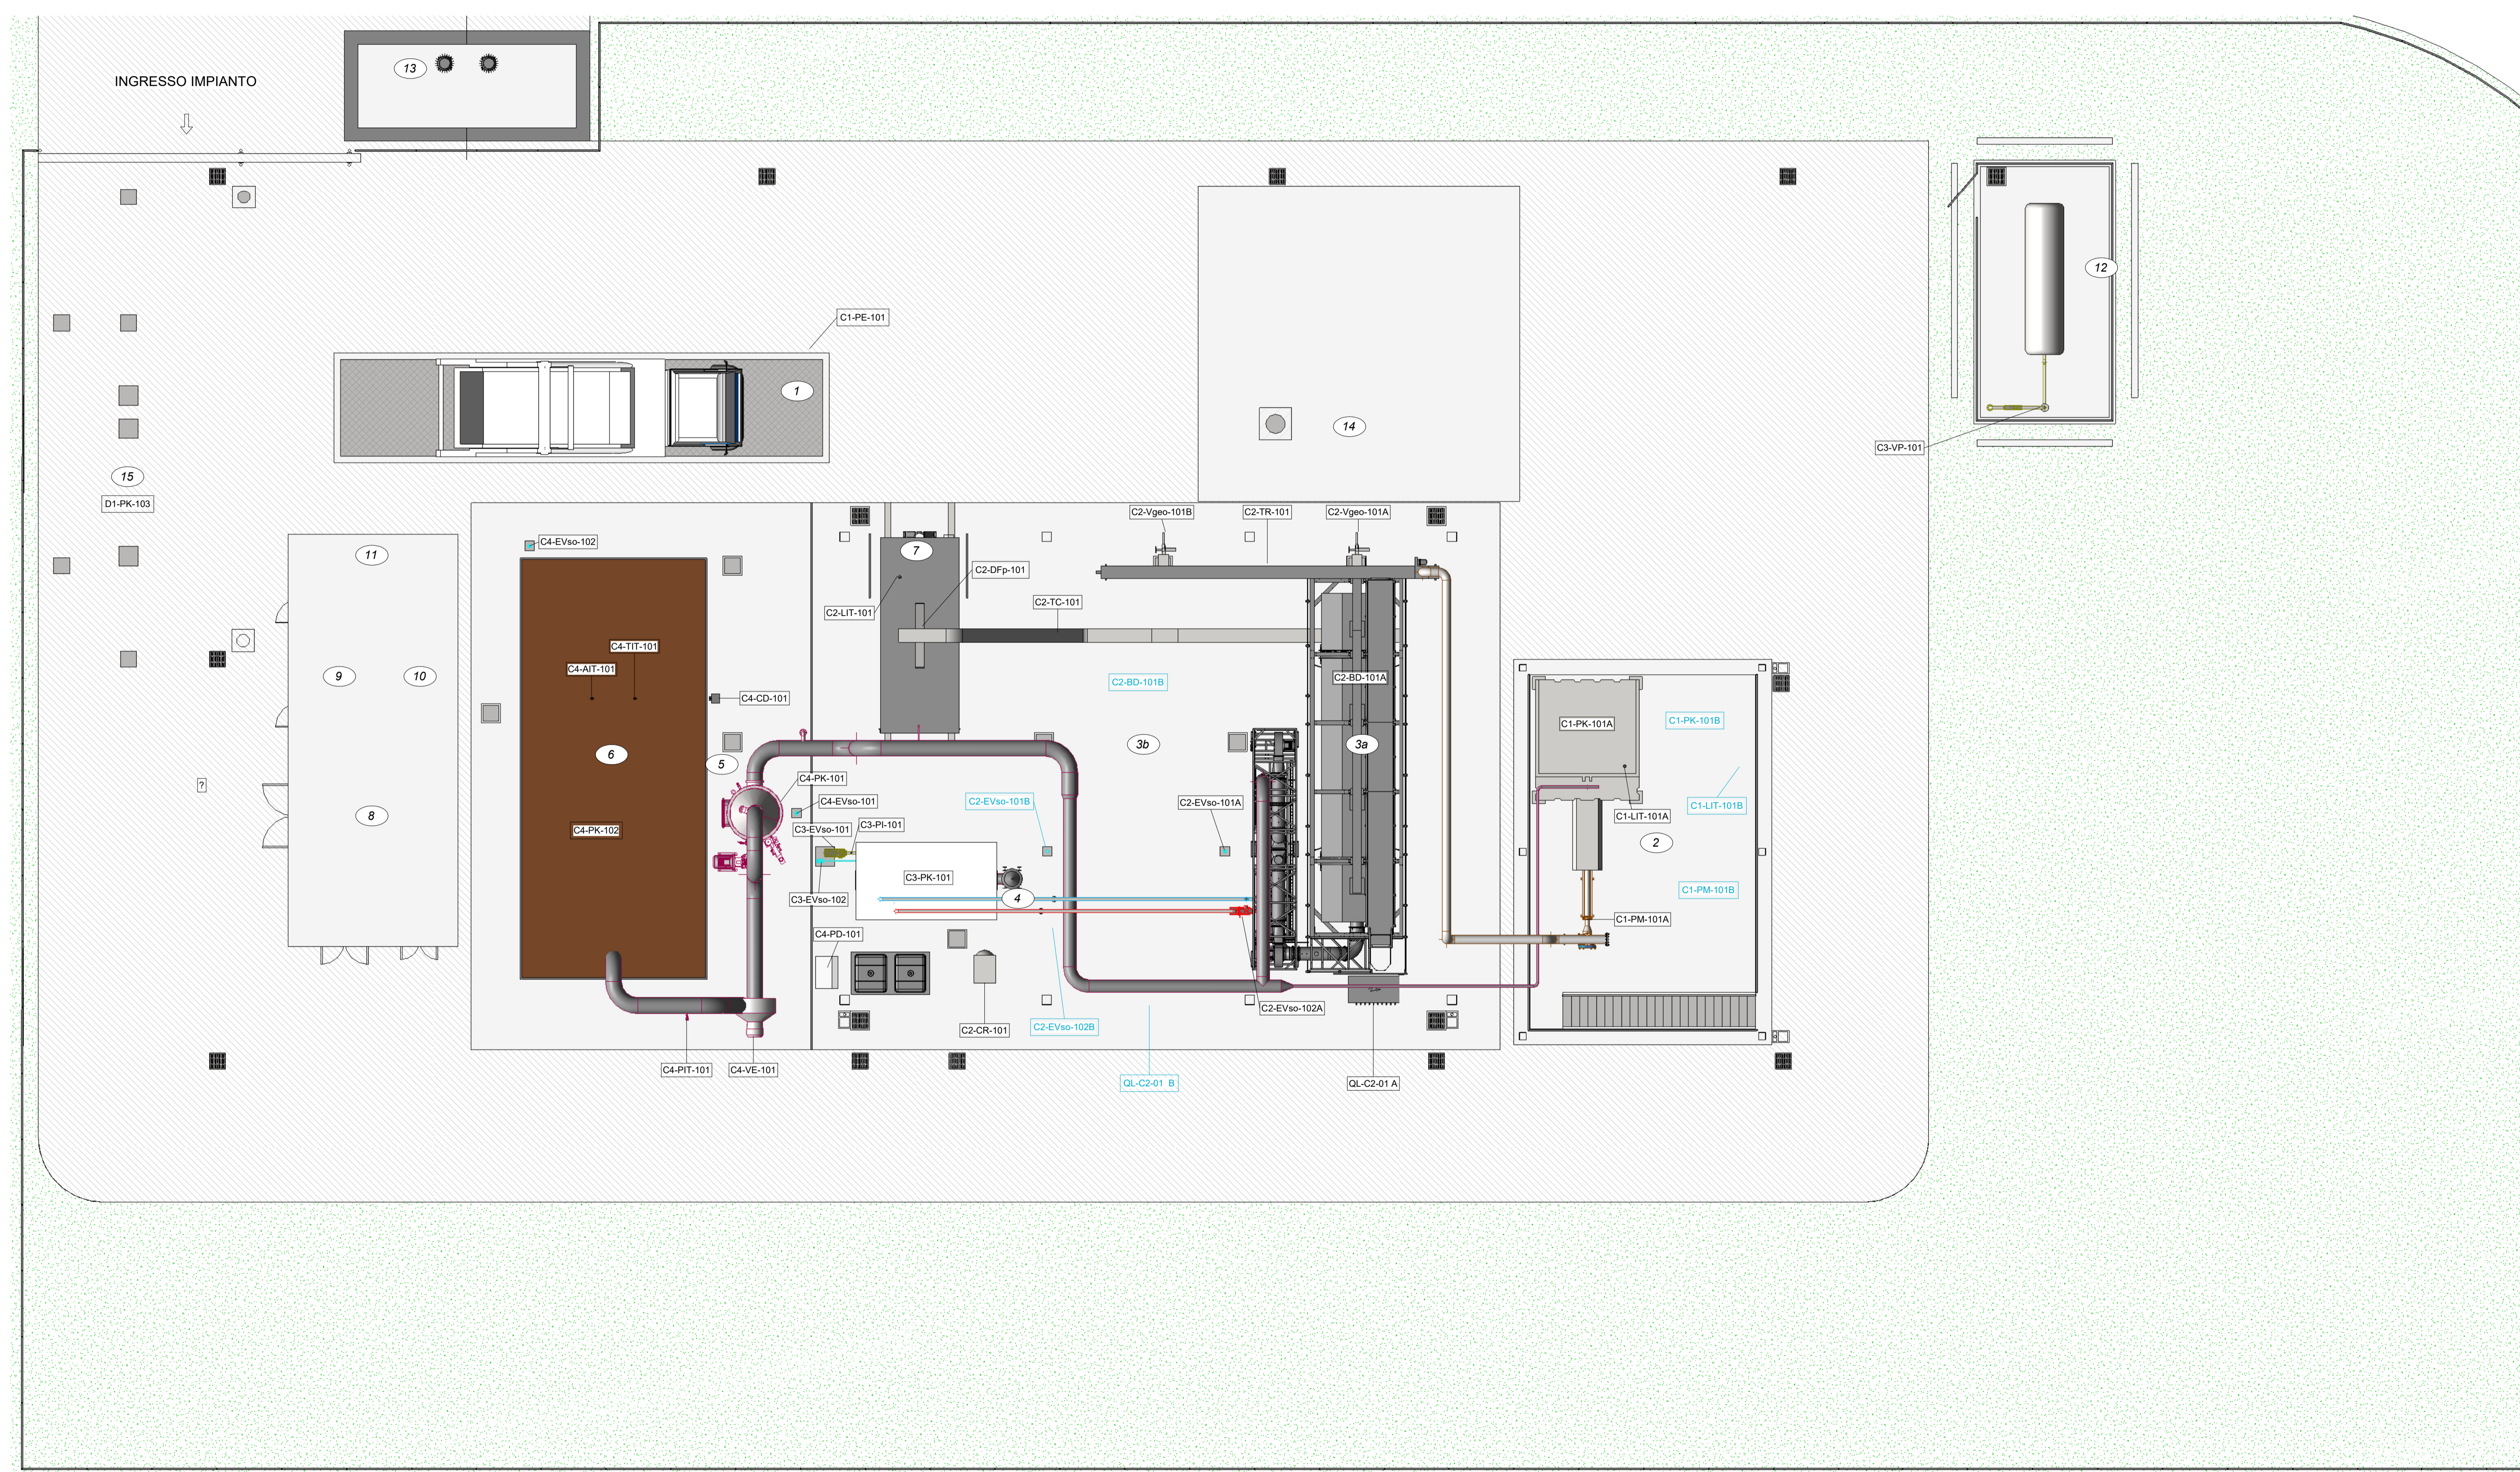

LEGENDA COMPARTI

1	Pesa	8	Locale quadri elettrici
2	Vasca di scarico fanghi	9	Spogliatoio
3a	Biodryer di progetto	10	Bagni
3b	Biodryer di futura installazione	11	Ufficio pesa
4	Caldia	12	Serbatoio GPL
5	Scrubber	13	Cabina elettrica
6	Biofiltro	14	Vasca di raccolta scarichi
7	Cassone di raccolta fanghi essiccati	15	Vasca acque di prima pioggia

LEGENDA TUBAZIONI

—	SL - Fango
—	PA - Aria di processo
—	SW - Acqua di servizio
—	SK - Oli, schiume, surriscaldati, acque madri
—	EA - Aria esausta captata e trattata
—	RW - Acque meteoriche / Rete di drenaggio interna
—	GP - Gas propano (GPL)
—	HW - Circuito acqua calda
—	CW - Circuito acqua fredda
—	WW - Refluo fognario


LEGENDA

	Aree asfaltate di progetto
	Aree verdi

LEGENDA ETICHETTE APPARECCHIATURE

XX-ID-nnnA/B	Apparecchiature di progetto
XX-ID-nnnA/B	Apparecchiature di futura installazione

Vista 3D

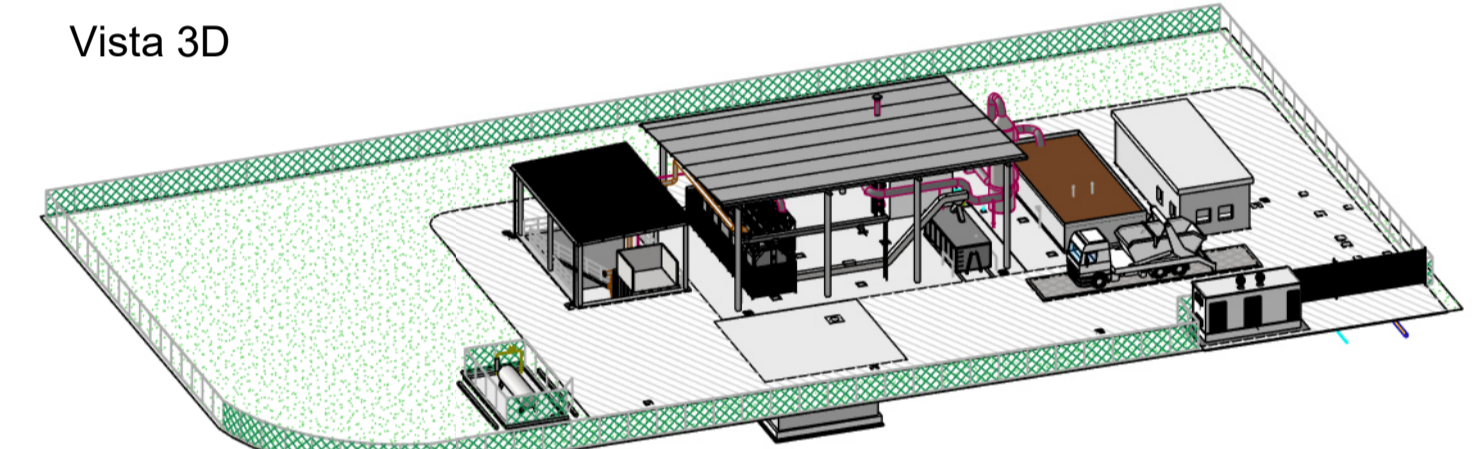

NB: Tutte le quote indicate vanno verificate in cantiere



AVVISO M2C.1.1 I 1.1 - Linea d'Intervento C
 "Ammodernamento (anche con ampliamento di impianti esistenti) e realizzazione di nuovi impianti innovativi di trattamento/riciclaggio per lo smaltimento di materiali assorbenti ad uso personale (PAD), i fanghi di acque reflue, i rifiuti di pelletteria e i rifiuti tessili"
REALIZZAZIONE ESSICCATORE FANGHI DI DEPURAZIONE LOCALITÀ CASAL VELINO GIÀ LOCALITÀ OMIGNANO SCALO

PROGETTO DEFINITIVO

ELABORATO	Planimetria utenze elettromeccaniche	SCALA
D-T-310-A-25		1:100

RUP Ing. Giovanna Ferro	Progettista Ing. Angelo Cantatore
ETC ENGINEERING S.R.L. via dei Palustei 16, Meano 38121 Trento (TN) Tel: 0461 825290 - Fax: 0461 1738909 web: www.etc-eng.it - e-mail: info@etc-eng.it	

Presidente del CdA
Avv. Gennaro Maione

Direttore Generale
Ing. Maurizio Desiderio

DATA
 07/2024
 Revisione 1 - Emissione