



RILIEVO TOPOGRAFICO

Scala 1:500

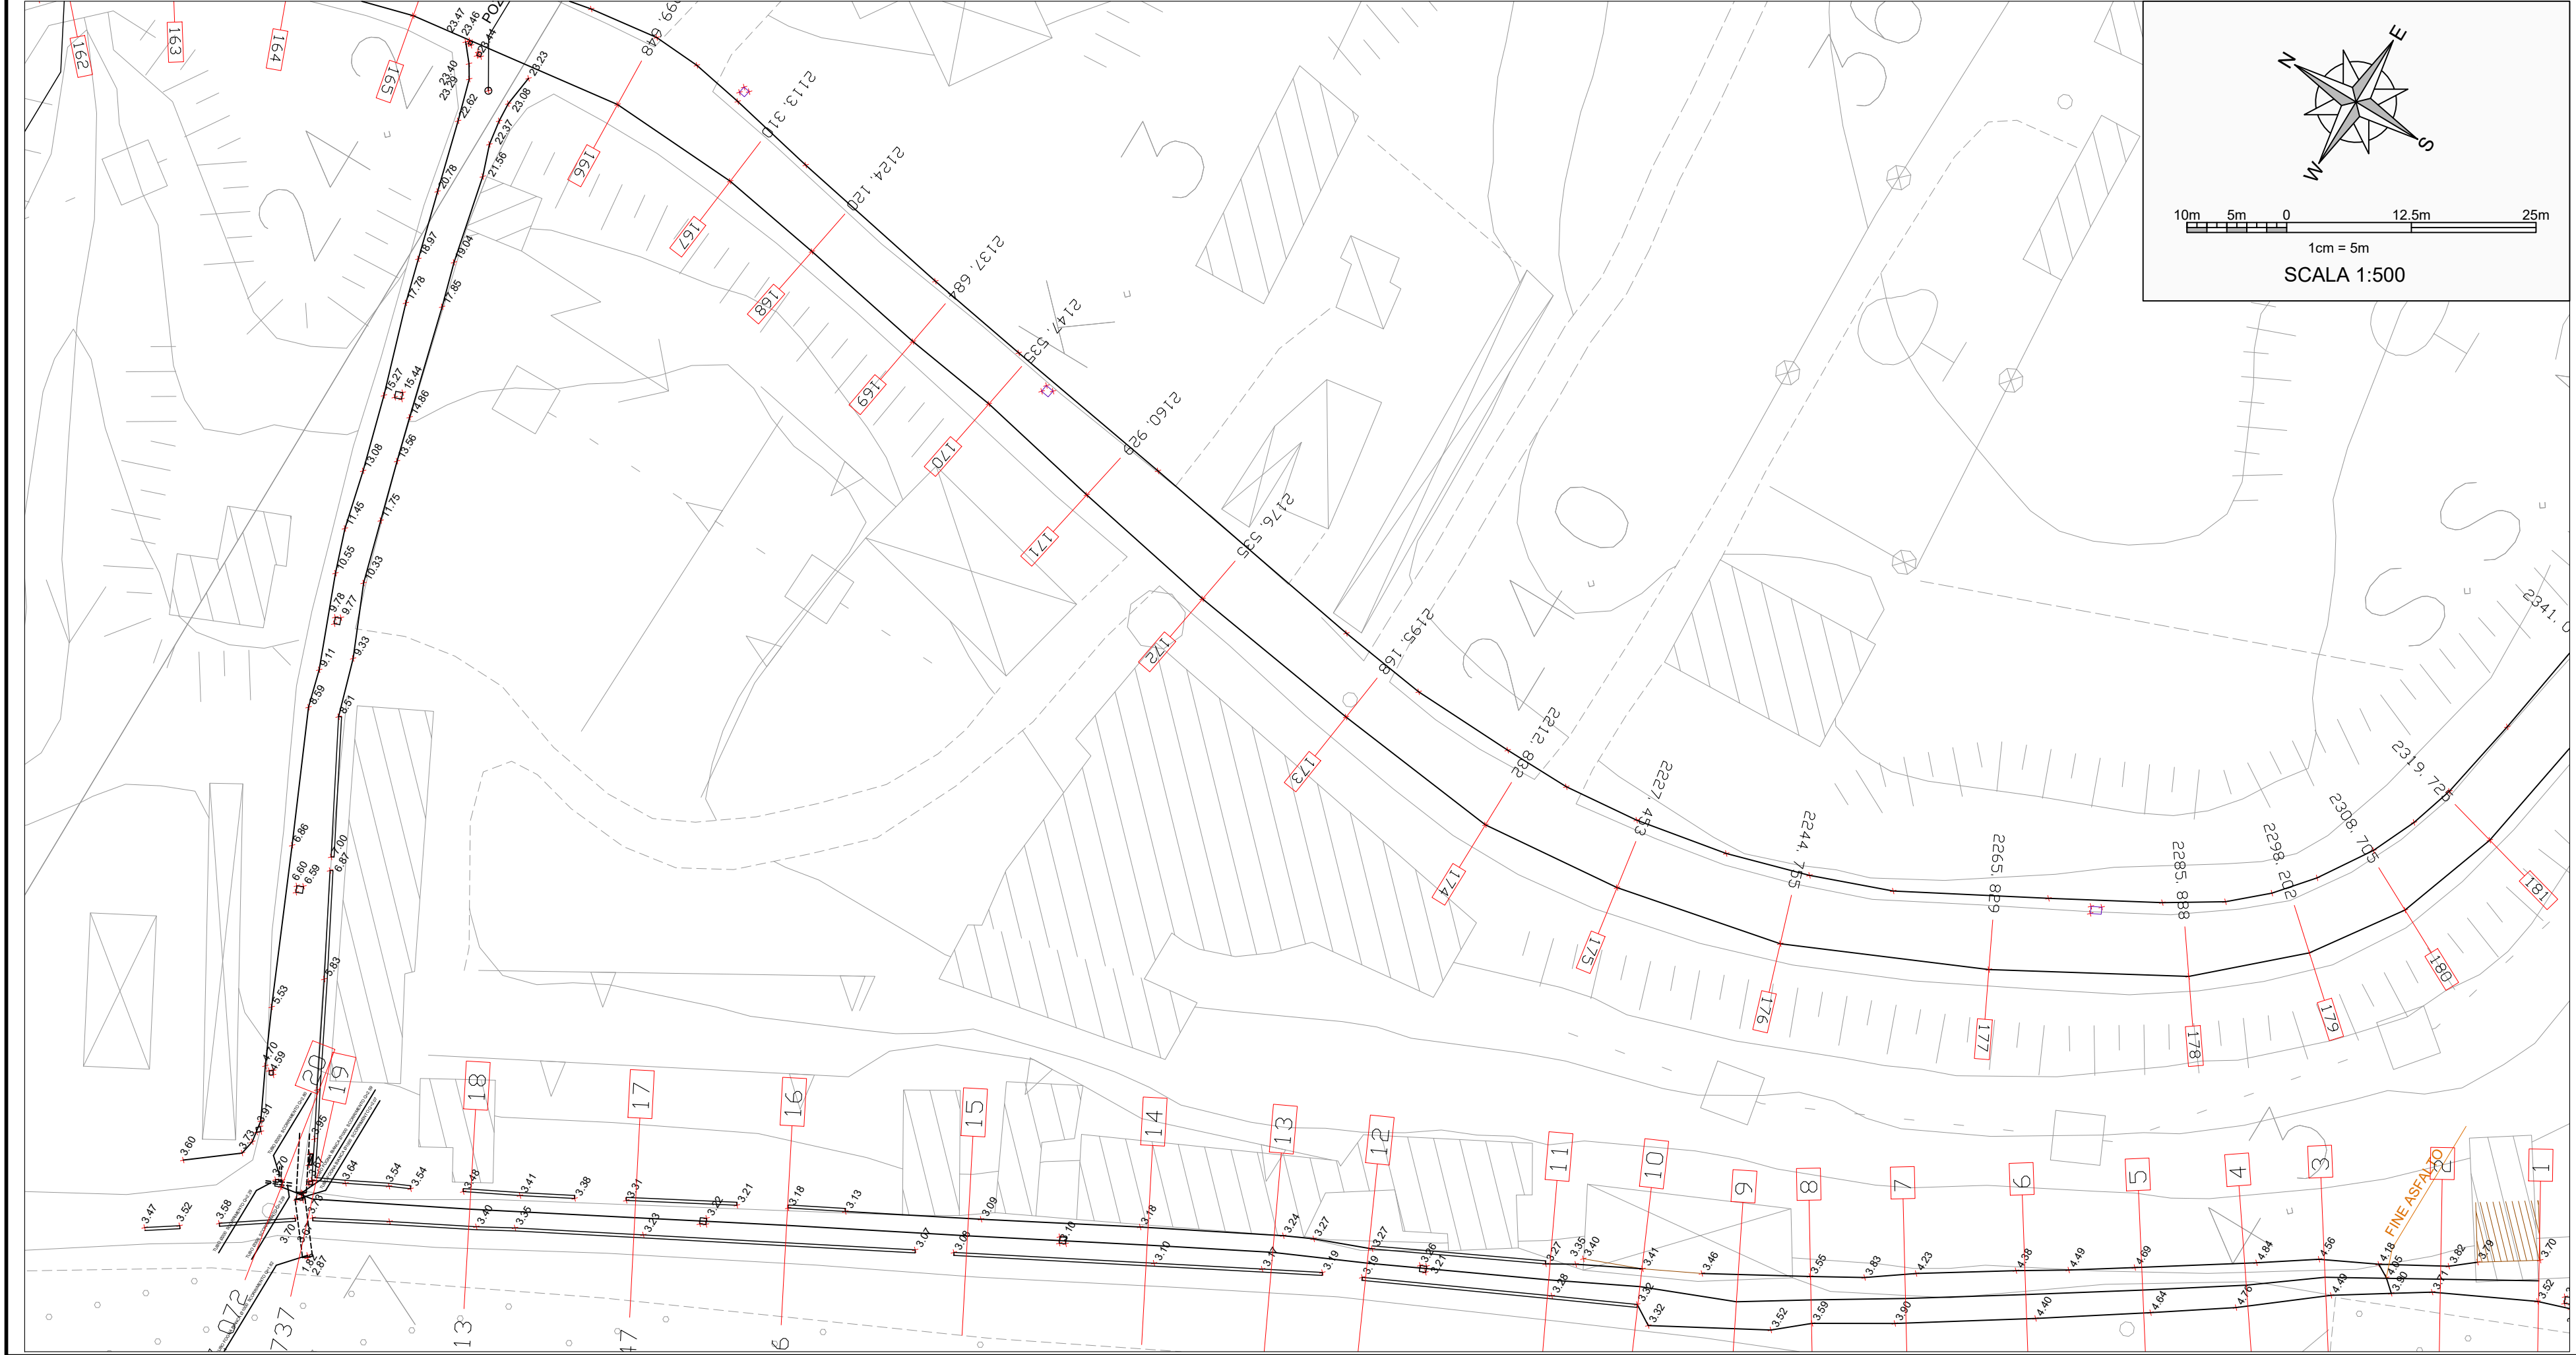

QUADRO DI UNIONE

Scala 1:10.000

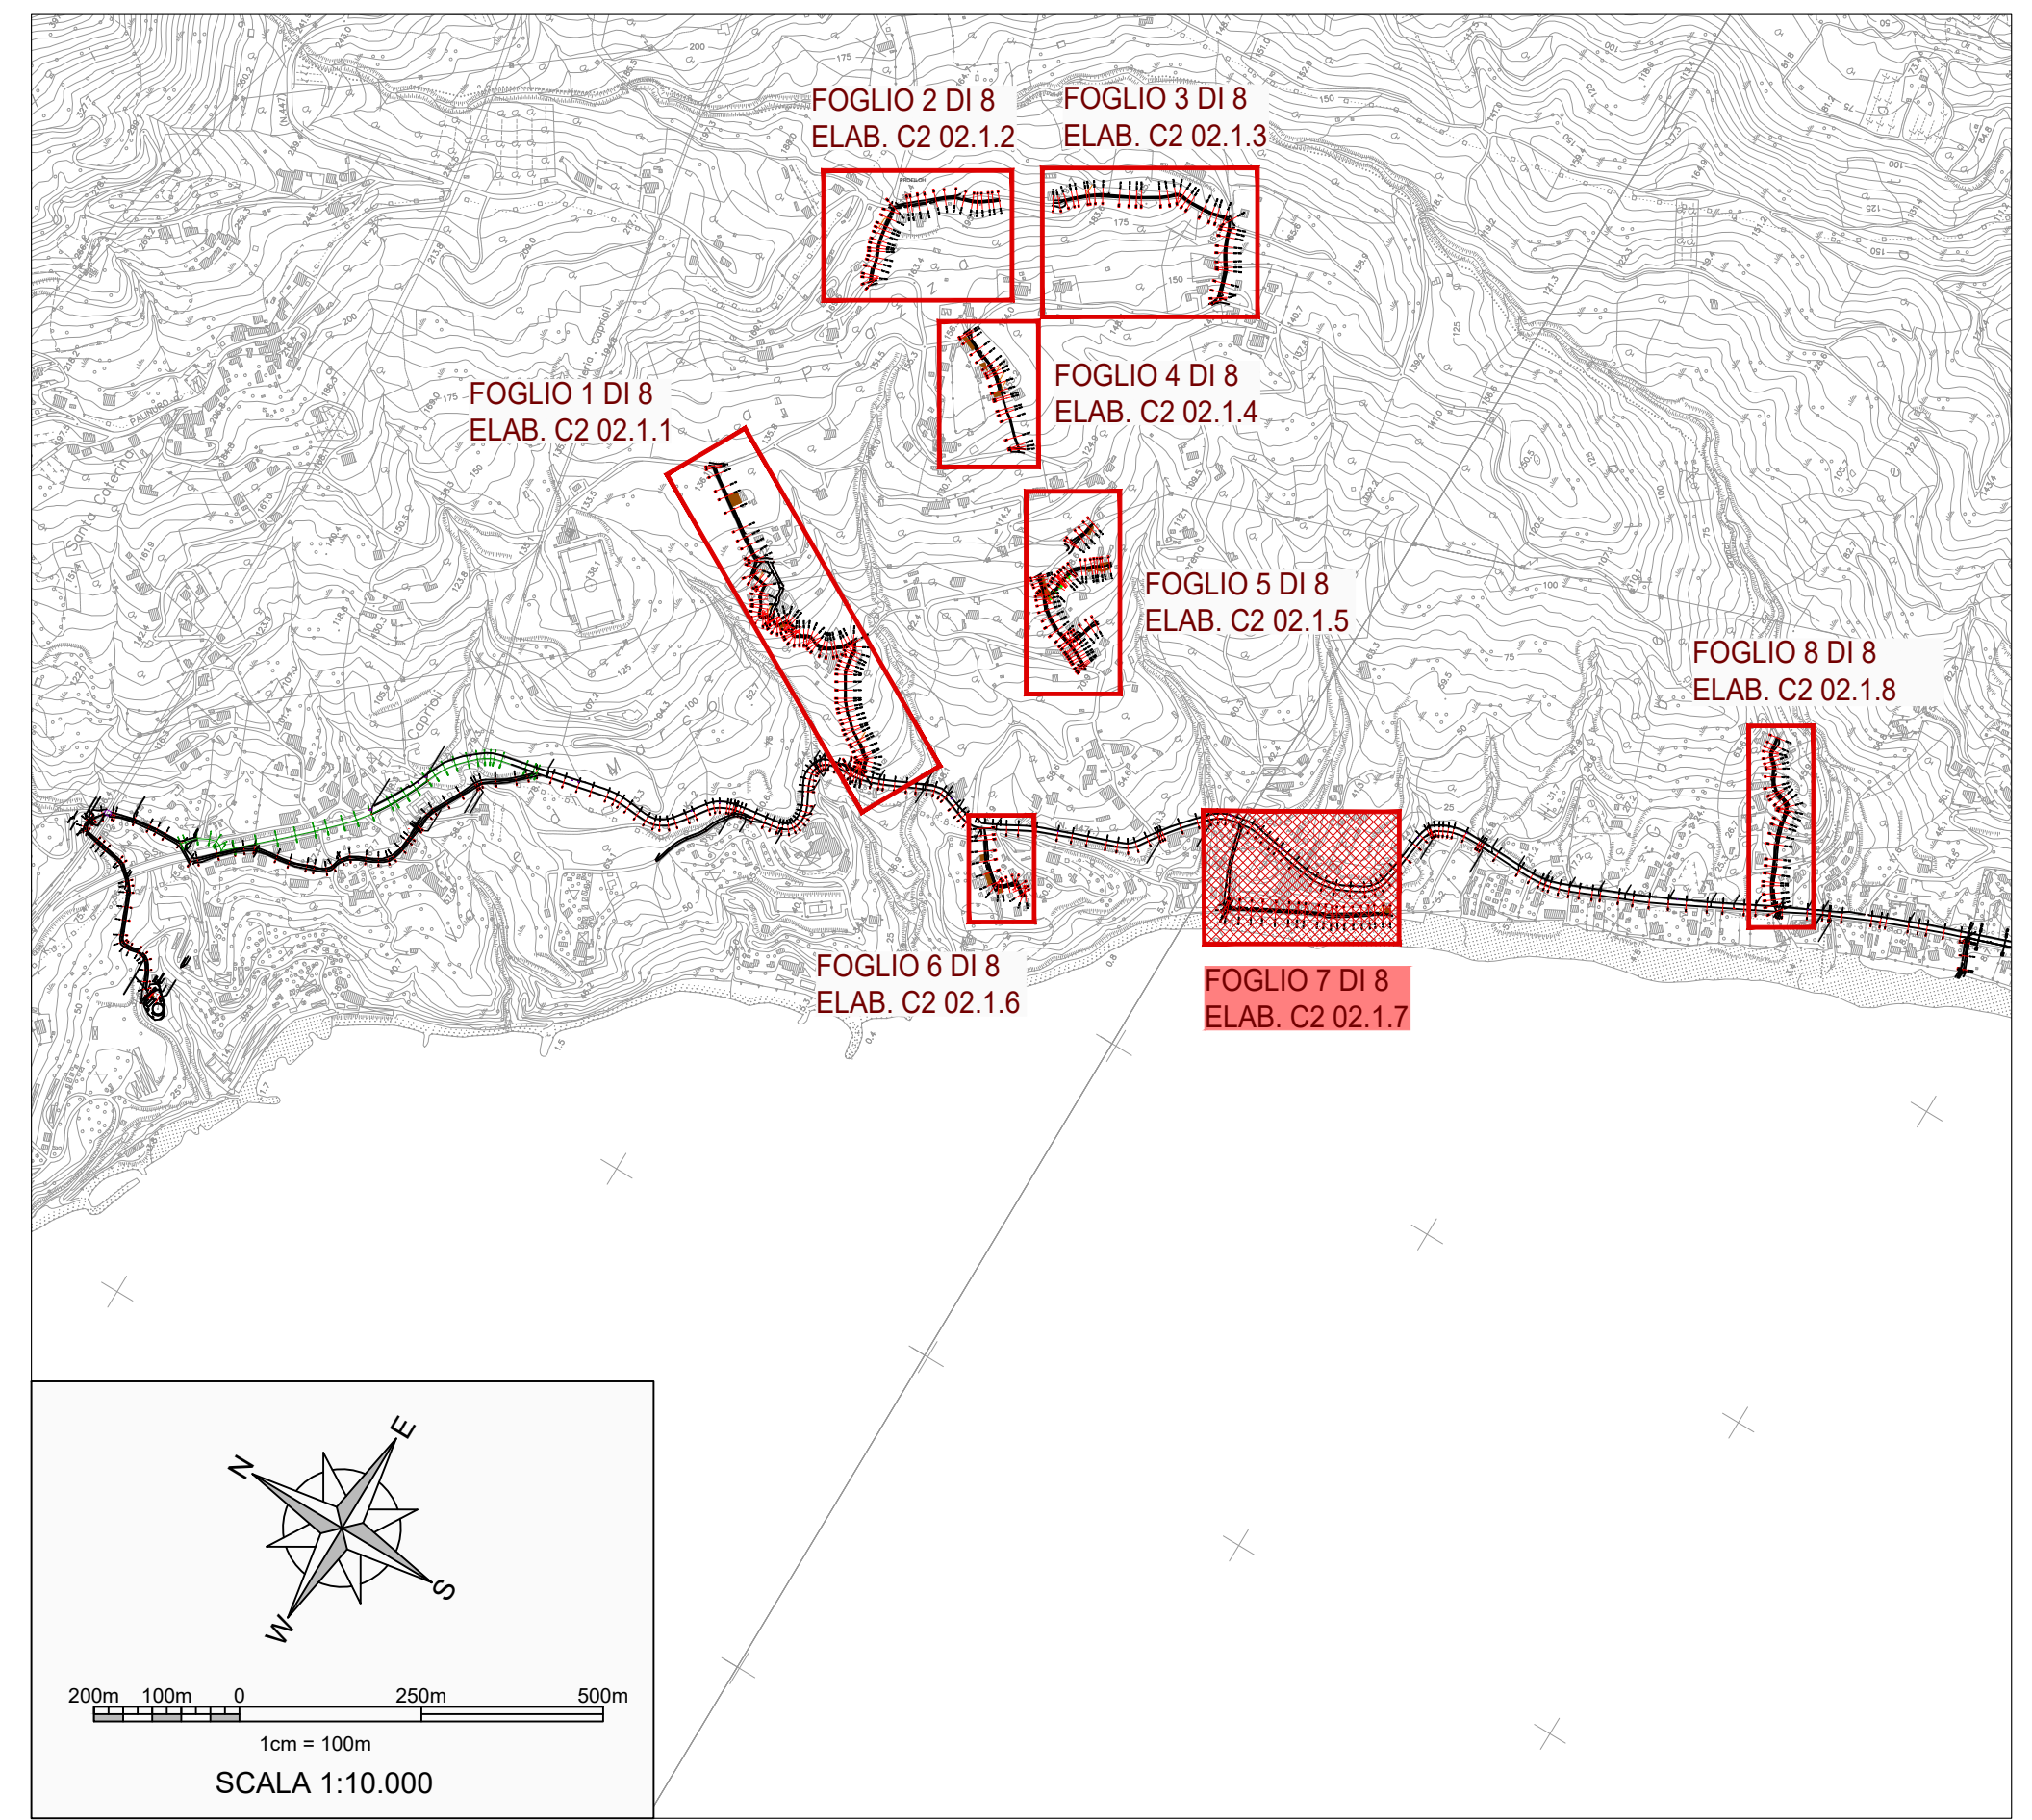

Piano Nazionale di Ripresa e Resilienza (PNRR)
 Missione 2 "Rivoluzione verde e transizione ecologica"
 Componente 4 "Tutela del territorio e della risorsa idrica"
 Investimento 4.4 "Investimenti in fognatura e depurazione"
Razionalizzazione funzionale sistema fognario
Portigliola - Caprioli di Pisciotta e Camerota
CUP: F32E21000120006

PROGETTO DI FATTIBILITÀ TECNICO-ECONOMICA

C - STATO DEI LUOGHI - INQUADRAMENTO TERRITORIALE E RILIEVI

C2 - Stato dei luoghi e rilievi	
COD. ELABORATO C2 02.1.7	Planimetria di dettaglio con indicazione delle aree di rilievo 7 di 8 (Area Caprioli)
ID FILE C2 02.1.7-Rilievo_Caprioli_Dettaglio7di8	
SCALA 1:500	

RUP ing. Giovanna Ferro	Progettista CNC Ingegneri S.r.l.
Presidente del C.d.A. Consac Gestioni Idriche S.p.A. avv. Gennaro Maione	Direttore Generale Consac Gestioni Idriche S.p.A. ing. Maurizio Desiderio

Data
 Agosto 2024
 Revisione 2 - Emissione