




### SCHEMA IDRAULICO (CAPRIOLI)

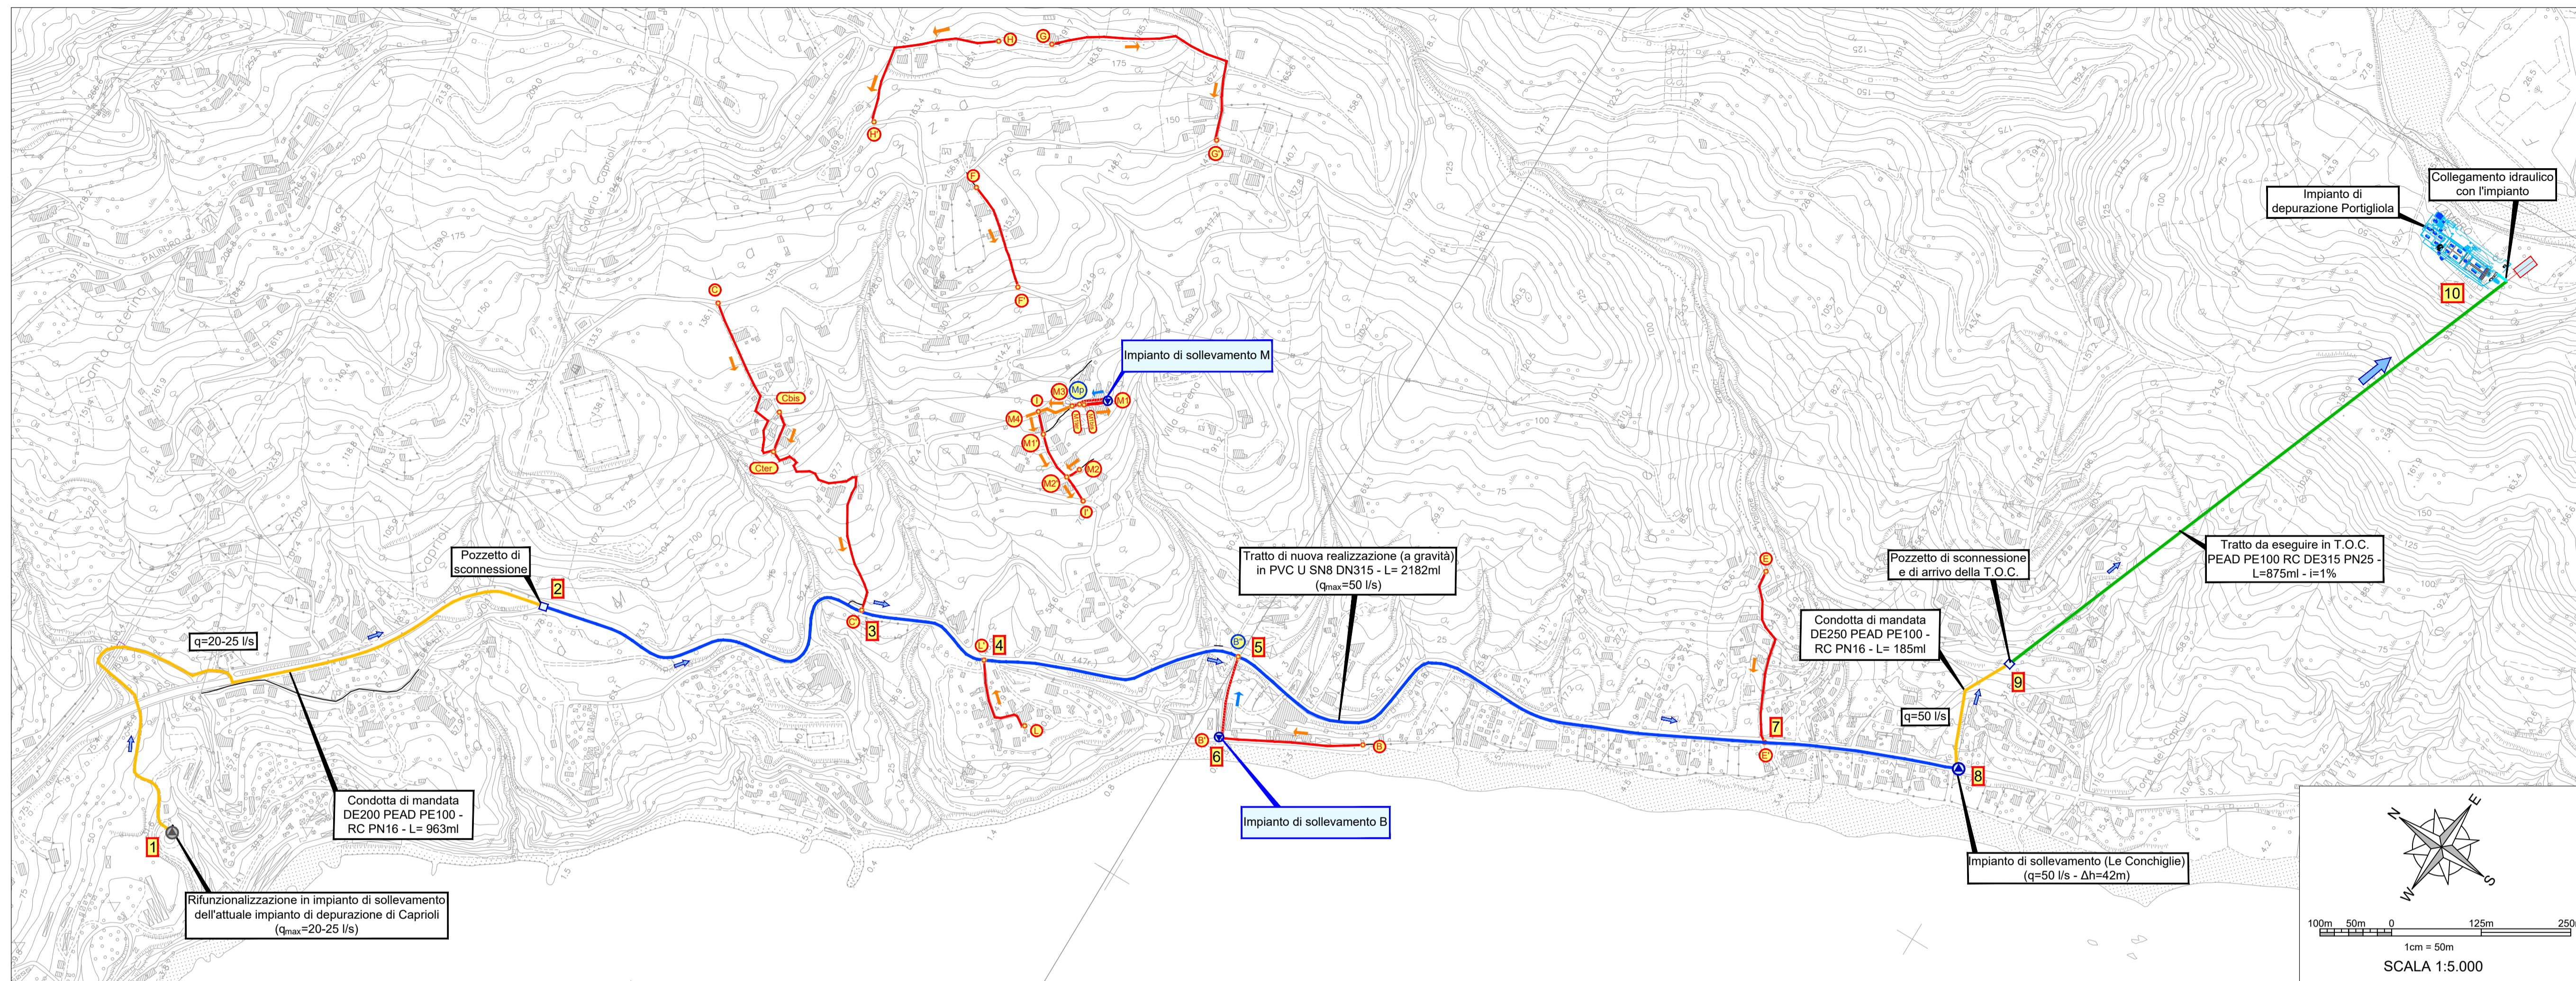


### SCHEMA CAPRIOLI

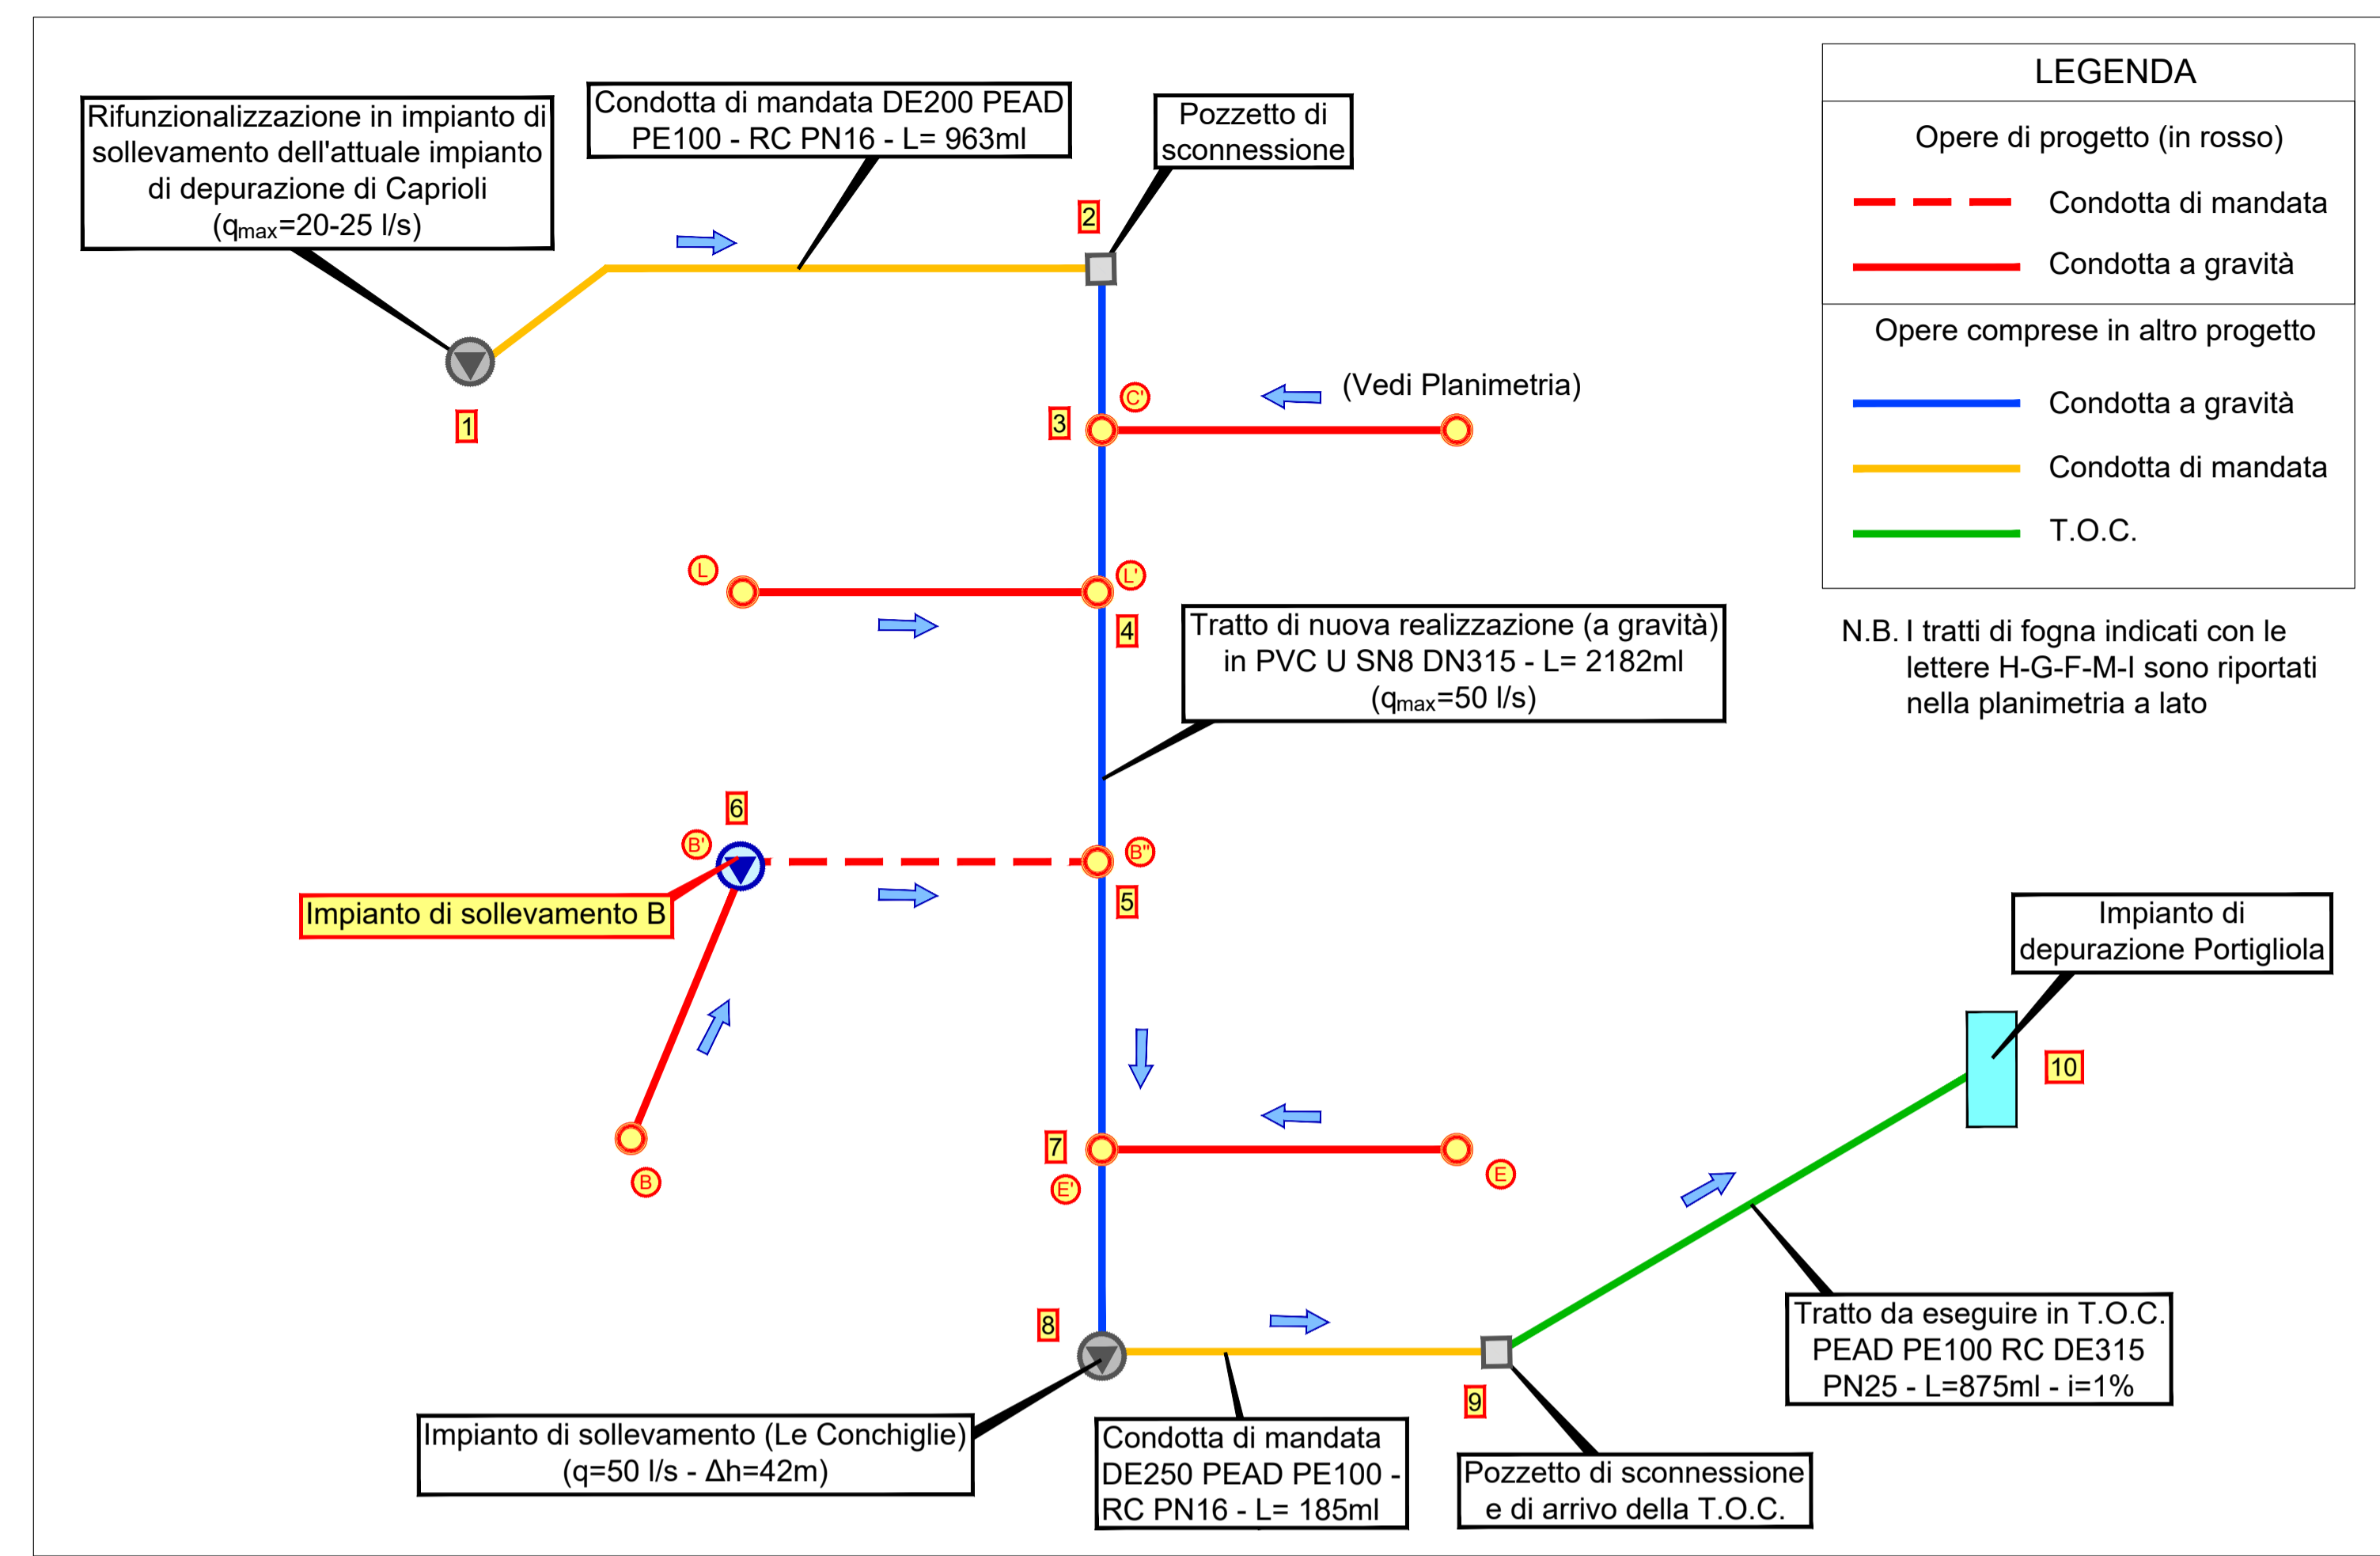

### SCHEMA IDRAULICO (MINGARDO)

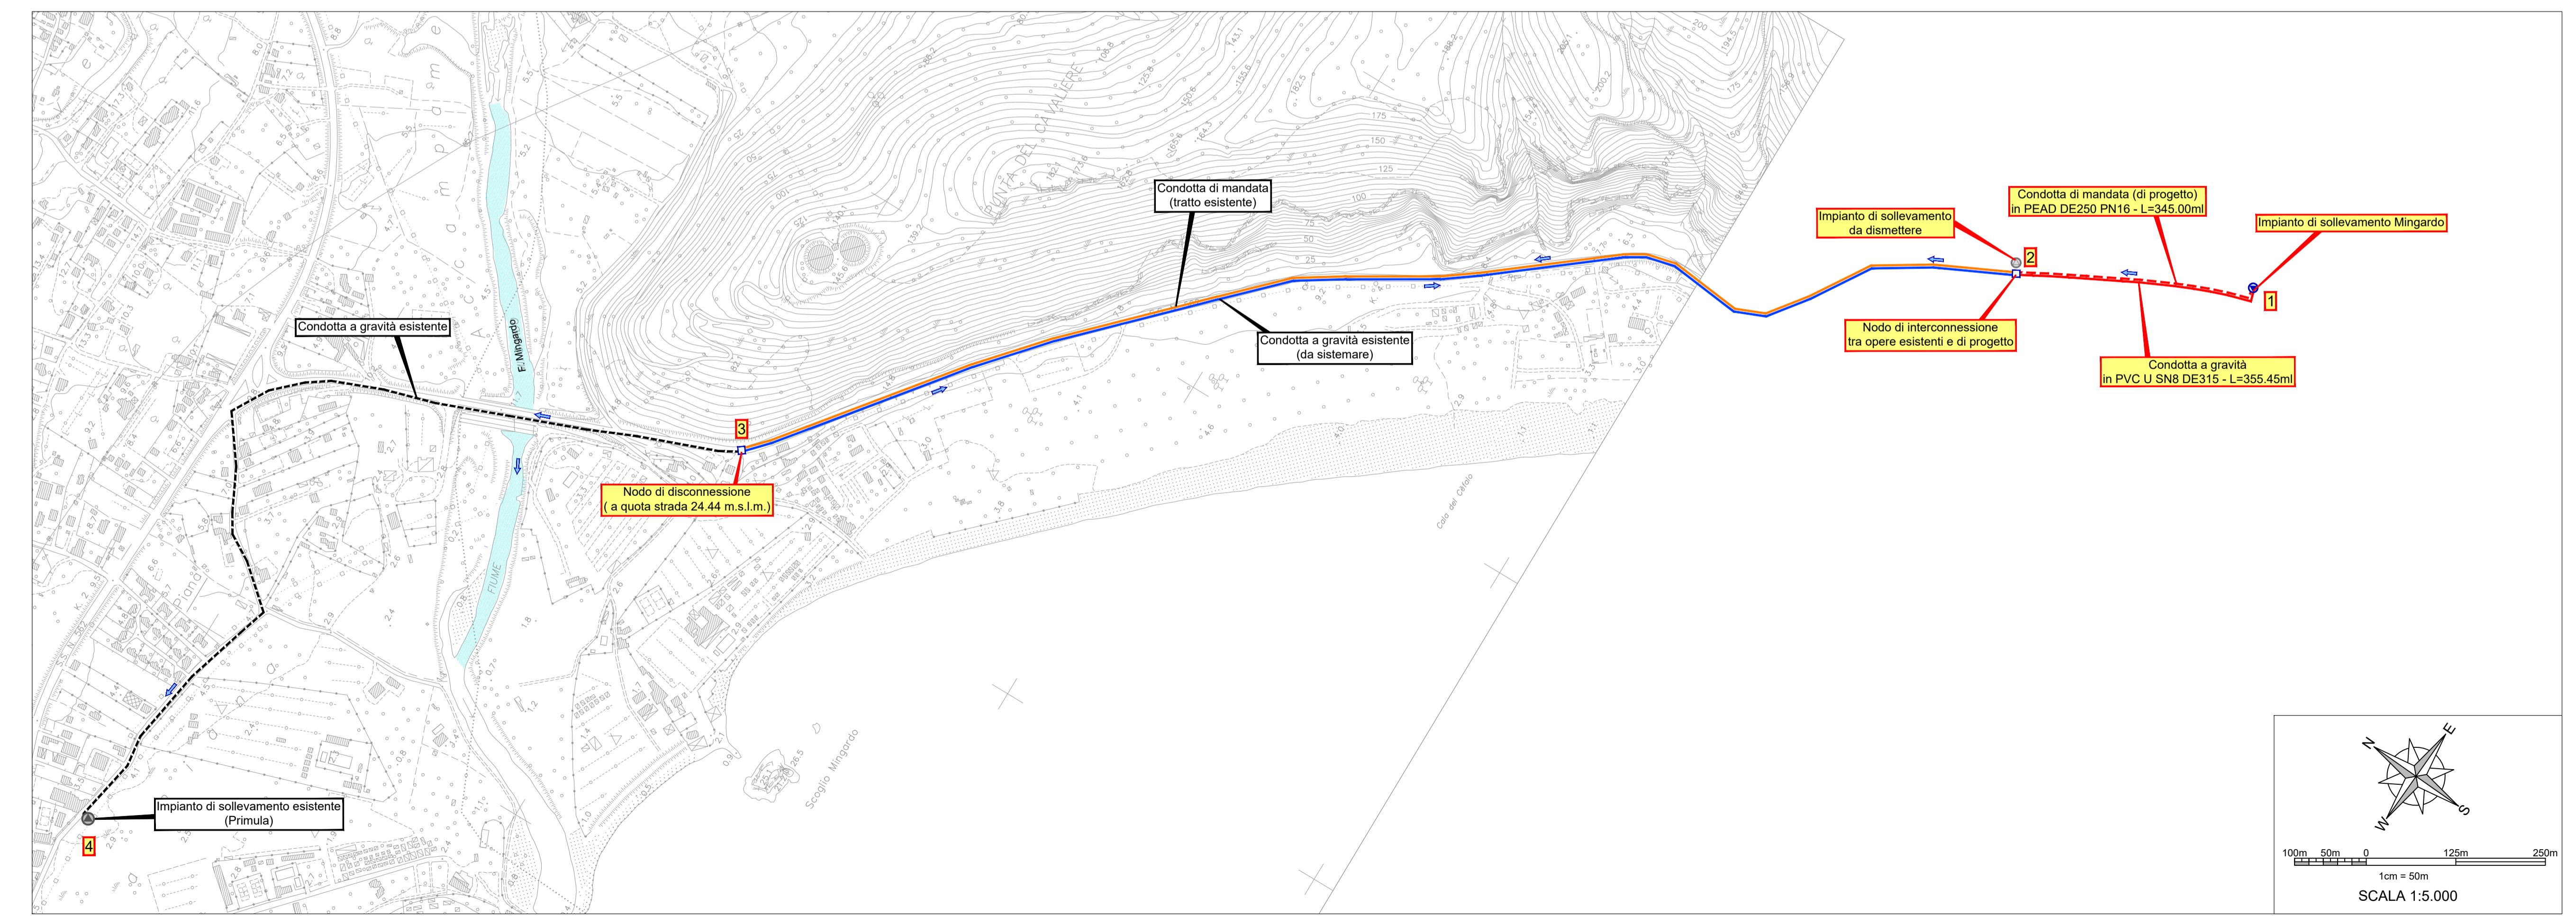

### SCHEMA MINGARDO

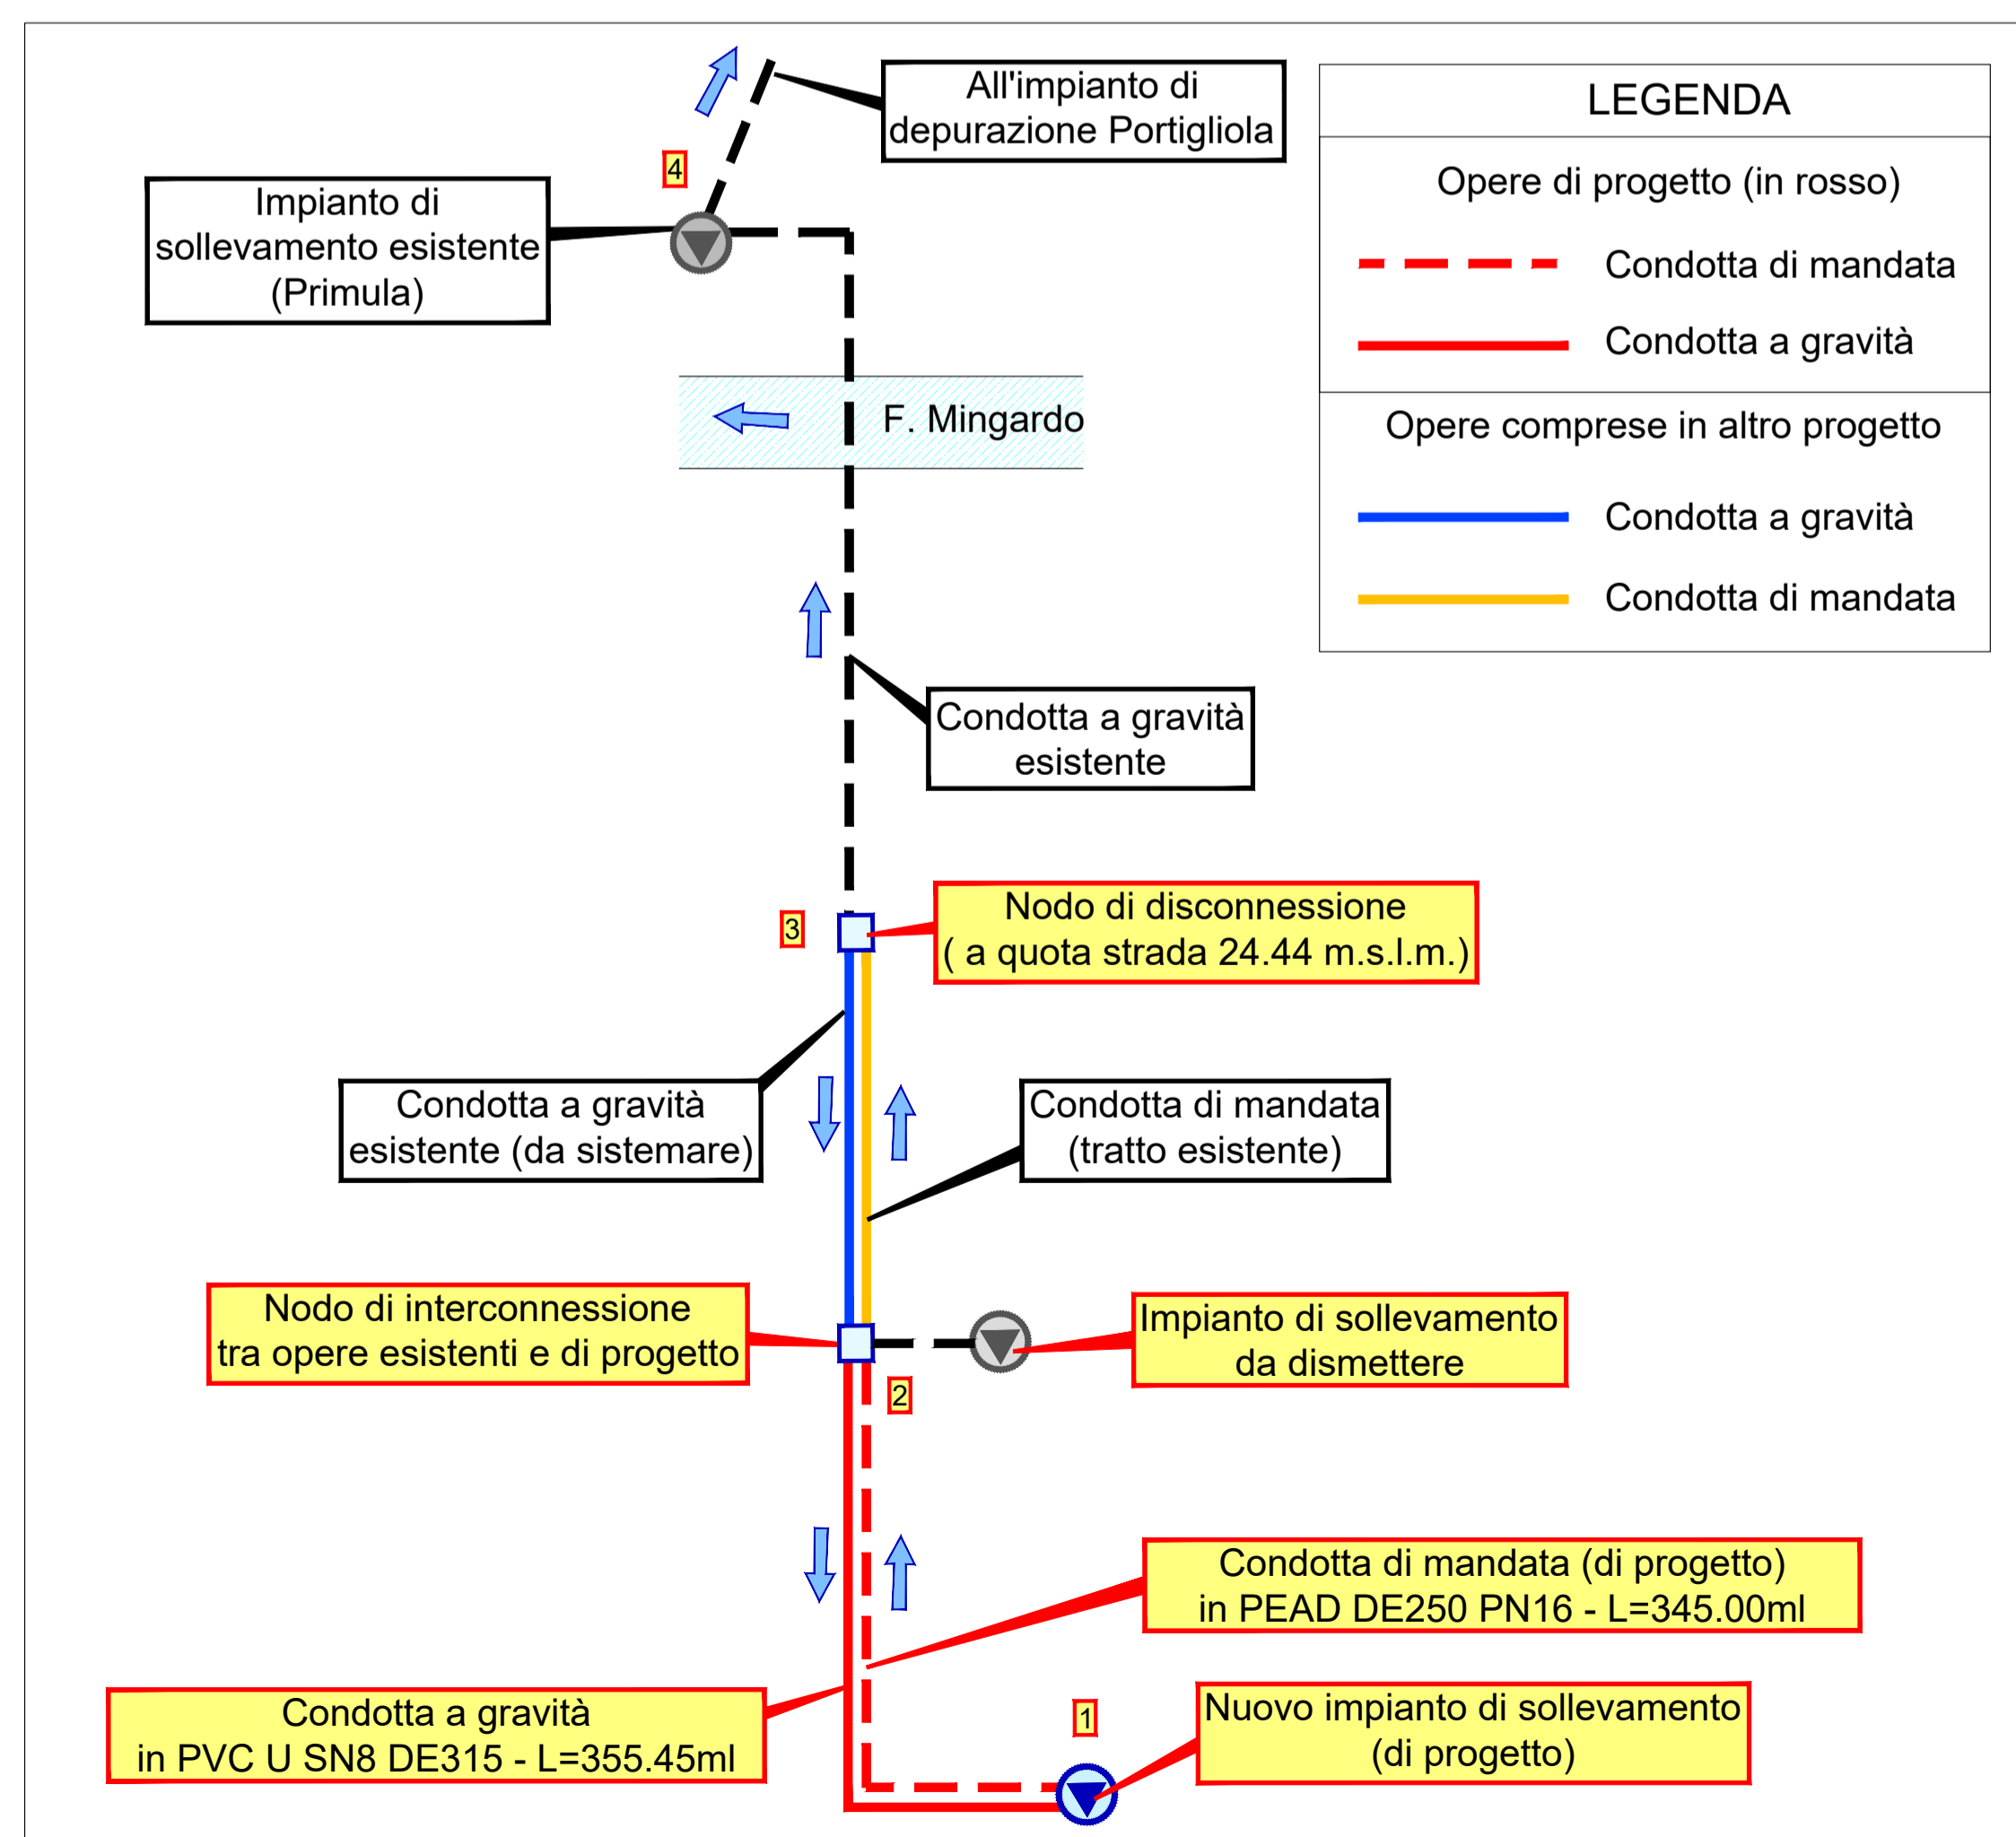

**LEGENDA**

Opere di progetto (in rosso)

- Condotta di mandata
- Condotta a gravità

Opere comprese in altro progetto

- Condotta a gravità
- Condotta di mandata
- T.O.C.

N.B. I tratti di fogna indicati con le lettere H-G-F-M-I sono riportati nella planimetria a lato

Finanziato dall'Unione europea NextGenerationEU

**EIG** SILENTI CAMPANO

**consac** gestioni idriche spa

Piano Nazionale di Ripresa e Resilienza (PNRR)  
Missione 2 "Rivoluzione verde e transizione ecologica"  
Componente 4 "Tutela del territorio e della risorsa idrica"  
Investimento 4.4 "Investimenti in fognatura e depurazione"  
**Razionalizzazione funzionale sistema fognario Portigliola - Caprioli di Pisciotta e Camerota**  
CUP: F32E21000120006

**PROGETTO DI FATTIBILITÀ TECNICO-ECONOMICA**

D - OPERE DI PROGETTO - PLANIMETRIE E PROFILI

D1 - Inquadramento Territoriale

|                |                        |
|----------------|------------------------|
| COD. ELABORATO | D1 03                  |
| ID FILE        | Dr03 - Schemaidraulico |
| SCALA          | Varie                  |

RUP  
**ing. Giovanna Ferro**

Progettista  
**CNC Ingegneri S.r.l.**

Presidente del C.d.A.  
**Consac Gestioni Idriche S.p.A.**

Direttore Generale  
**Consac Gestioni Idriche S.p.A.**

**avv. Gennaro Maione**

**ing. Maurizio Desiderio**

Data  
Agosto 2024  
Revisione 2 - Emissione