PLANIMETRIA DI DETTAGLIO
Scala 1:500

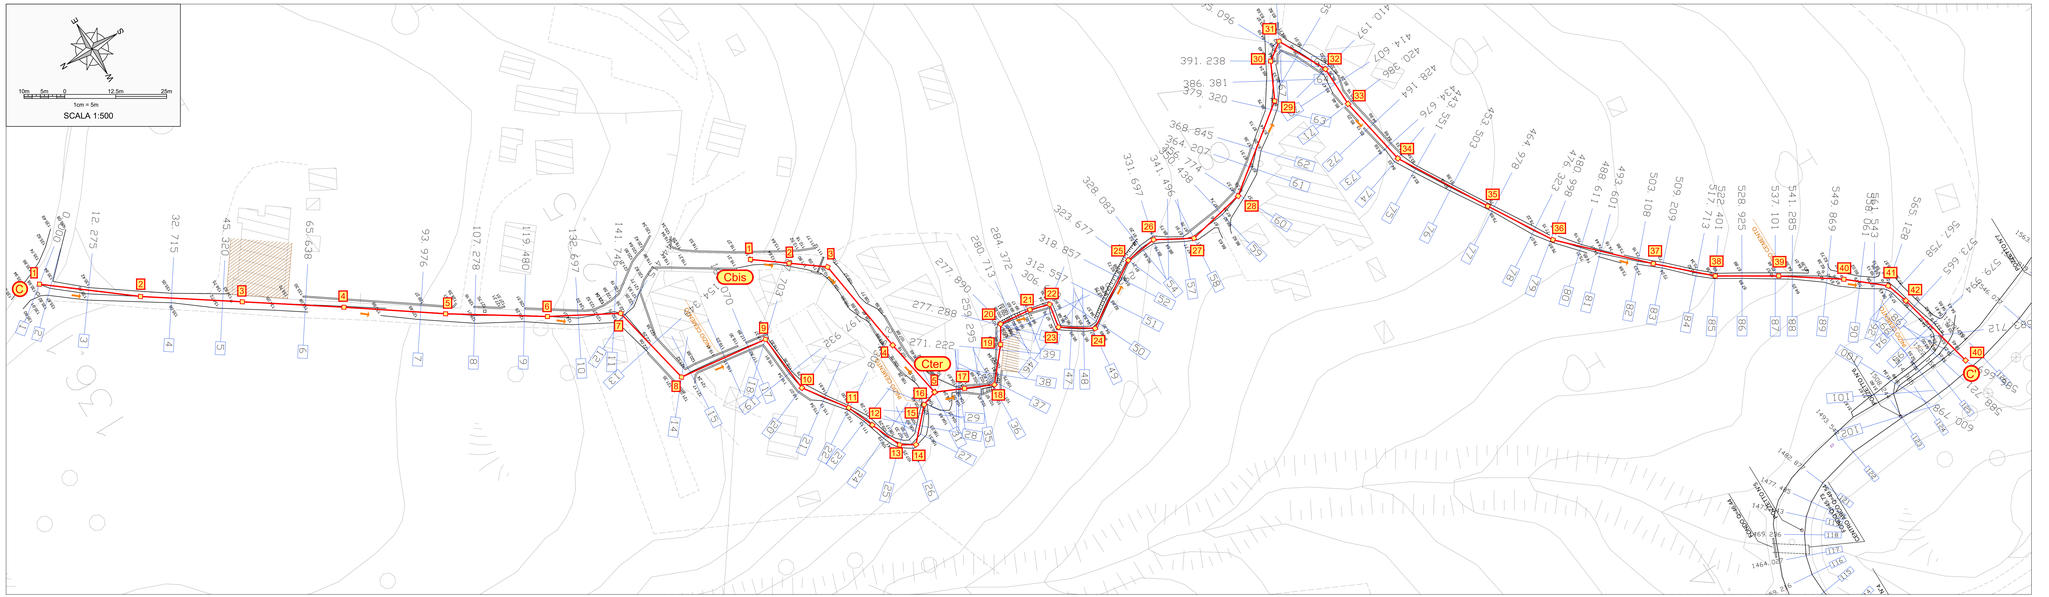

PROFILO LONGITUDINALE
Scala 1:1.000

TUBAZIONE		Tratto di nuova realizzazione a gravità in PEAD PN6 SDR26 DE250 - L=50.44mt			
PENDENZE		-0.2000	-0.1465	-0.1060	-0.1807

PROFILO Cbis-Cter

TERRENO	PICCHETTO	1	2	3	4	5	6	7		8	9	10		11	12	13	14	15	16	17	18	19	20
	DISTANZE PROGRESSIVE [m]	0.00	4.37	12.24	32.72	45.32	65.64	93.98		107.28	119.48	132.70		141.72	154.50	176.60	183.57	197.54	202.62	208.73		215.31	220.54
	DISTANZE PARZIALI [m]		4.37	7.87	20.48	12.60	20.32	28.34		13.30	12.20	13.22		9.05	12.78	22.10	6.97	13.97	5.08	6.11		6.58	5.23
	QUOTE TERRENO	136.81	136.81	135.44	135.05	134.73	133.19	129.28		128.09	126.40	124.26		122.67	122.29	121.78	119.17	117.05	116.45	115.53		115.02	112.91
PROGETTO	POZZETTI	1		2		3		4		5		6		7		8		9		10		11	12
	DISTANZE PARZIALI [m]			25.00		25.00		25.00		25.00		25.00		18.00		21.63		22.57		14.90		12.50	7.15
	QUOTE SCORRIMENTO	134.81		133.95		133.13		130.68		127.54		123.90		121.28		120.22		116.00		114.73		111.88	109.45
	ALTEZZE SCAVO	1.36	1.42	1.25	1.46	1.55	1.35	1.69	1.28	1.18	1.35	1.70	1.58	1.70	1.79	1.66	1.66	1.32	1.26	1.45	1.45	1.39	1.56

TERRENO	PICCHETTO	13	14	15	16	17	18	19	20														
	DISTANZE PROGRESSIVE [m]	227.54	234.12	247.75	271.23	284.27	294.57	312.23	318.89														
	DISTANZE PARZIALI [m]	7.01	6.58	13.63	23.48	13.04	10.30	17.66	6.66														
PROGETTO	POZZETTI	13		14		15		16		17		18		19		20							
	DISTANZE PARZIALI [m]			9.50		9.50		25.00				15.44											
	QUOTE SCORRIMENTO	111.56		110.68		109.25						106.60		103.81									
	ALTEZZE SCAVO	0.65	1.53	0.86	1.29	0.29	1.29	1.36	1.71	1.21	1.71	1.17	1.71	1.20	1.71	1.15							

PROFILO LONGITUDINALE
Scala 1:1.000

TUBAZIONE		Tratto di nuova realizzazione a gravità in PEAD PN6 SDR26 DE250 - L=591.80mt																					
PENDENZE		-0.0265	-0.0329	-0.0979	-0.1255	-0.1455	-0.0490	-0.1873	-0.0847	-0.2281	-0.2000	-0.2196	-0.1958	-0.0081	-0.2000	-0.2000	-0.0031	-0.1441	-0.1666	-0.2333	-0.1834	-0.1709	-0.1718
		-0.0275	-0.1173	-0.0129	-0.1763	-0.1821	-0.2000	-0.1302															

PROFILO C

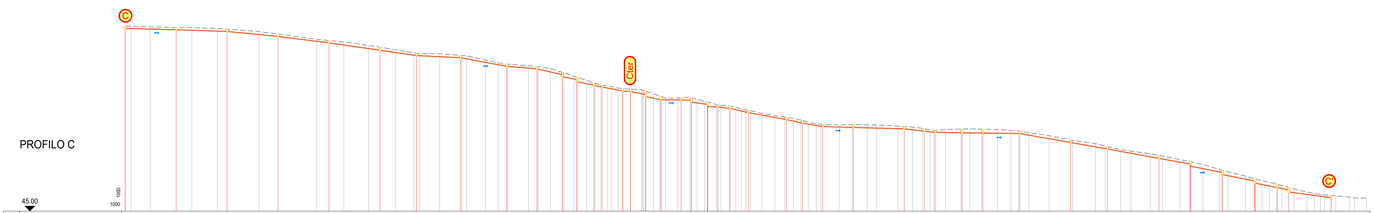

TERRENO	PICCHETTO	1	2	3	4	5	6	7	8	9	10	11	12	13	14	15	16	17	18	19	20	21	22
	DISTANZE PROGRESSIVE [m]	0.00	12.28	32.72	45.32	65.64	93.98	107.28	119.48	132.70	141.72	154.50	176.60	183.57	197.54	202.62	208.73	215.31	220.54	227.54	234.12	247.75	271.23
	DISTANZE PARZIALI [m]		12.28	20.44	12.60	20.32	28.34	13.30	12.20	13.22	9.05	12.78	22.10	6.97	13.97	5.08	6.11	6.58	5.23	7.01	6.58	13.63	23.48
	QUOTE TERRENO	136.81	135.44	135.05	134.73	133.19	129.28	128.09	126.40	124.26	122.67	122.29	121.78	119.17	117.05	116.45	115.53	115.02	112.91	112.54	112.21	111.21	110.54
PROGETTO	POZZETTI	1		2		3		4		5		6		7		8		9		10		11	12
	DISTANZE PARZIALI [m]			25.00		25.00		25.00		25.00		25.00		18.00		21.63		22.57		14.90		12.50	7.15
	QUOTE SCORRIMENTO	134.81		133.95		133.13		130.68		127.54		123.90		121.28		120.22		116.00		114.73		111.88	109.45
	ALTEZZE SCAVO	1.36	1.42	1.25	1.46	1.55	1.35	1.69	1.28	1.18	1.35	1.70	1.58	1.70	1.79	1.66	1.66	1.32	1.26	1.45	1.45	1.39	1.56

TERRENO	PICCHETTO	23	24	25	26	27	28	29	30	31	32	33	34	35	36	37	38	39	40	41	42	43	
	DISTANZE PROGRESSIVE [m]	277.89	284.37	298.00	312.53	323.67	328.08	331.70	341.50	350.77	364.21	368.85	379.32	386.38	391.24	410.20	414.61	420.38	425.19	428.76	434.89	443.55	
	DISTANZE PARZIALI [m]	6.39	13.63	14.53	11.14	4.41	3.62	9.80	9.27	13.44	4.64	6.47	7.06	4.86	18.96	4.41	5.77	5.81	3.57	6.13	8.66		
PROGETTO	POZZETTI	13		14		15		16		17		18		19		20							
	DISTANZE PARZIALI [m]			9.50		9.50		25.00				15.44											
	QUOTE SCORRIMENTO	111.56		110.68		109.25						106.60		103.81									
	ALTEZZE SCAVO	0.65	1.53	0.86	1.29	0.29	1.29	1.36	1.71	1.21	1.71	1.17	1.71	1.20	1.71	1.15							

QUADRO D'UNIONE
Scala 1:10.000

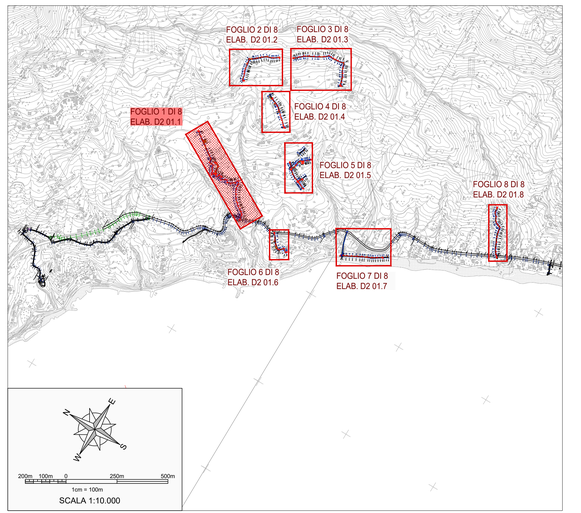

Finanziato dall'Unione europea NextGenerationEU

MINISTERO DELL'AMBIENTE E DELLA SICUREZZA ENERGETICA

EIC EGATO IDRICO CAMPANO

consac gestioni idriche spa

Piano Nazionale di Ripresa e Resilienza (PNRR)
Missione 2 "Rivoluzione verde e transizione ecologica"
Componente 4 "Tutela del territorio e della risorsa idrica"
Investimento 4.4 "Investimenti in fognatura e depurazione"
Razionalizzazione funzionale sistema fognario
Portigliola - Caprioli di Pisciotta e Camerota
CUP: F32E21000120006

PROGETTO DI FATTIBILITÀ TECNICO-ECONOMICA

D - OPERE DI PROGETTO - PLANIMETRIE E PROFILI	
D2 - Planimetrie e profili	
COD. ELABORATO: D2 01.1	Planimetria e profilo longitudinale di progetto (Area Caprioli - Foglio 1/8)
ID FILE: D2 01.1 - Planimetrie Caprioli_Dettaglio668	
SCALA: Varie	

RUP **ing. Giovanna Ferro**	Progettista **CNC Ingegneri S.r.l.**
Presidente del C.d.A. Consac Gestioni Idriche S.p.A. **avv. Gennaro Maione**	Direttore Generale Consac Gestioni Idriche S.p.A. **ing. Maurizio Desiderio**

Data
Agosto 2024
Revisione 2 - Emissione