



**STRALCIO PLANIMETRICO**  
Scala 1:500

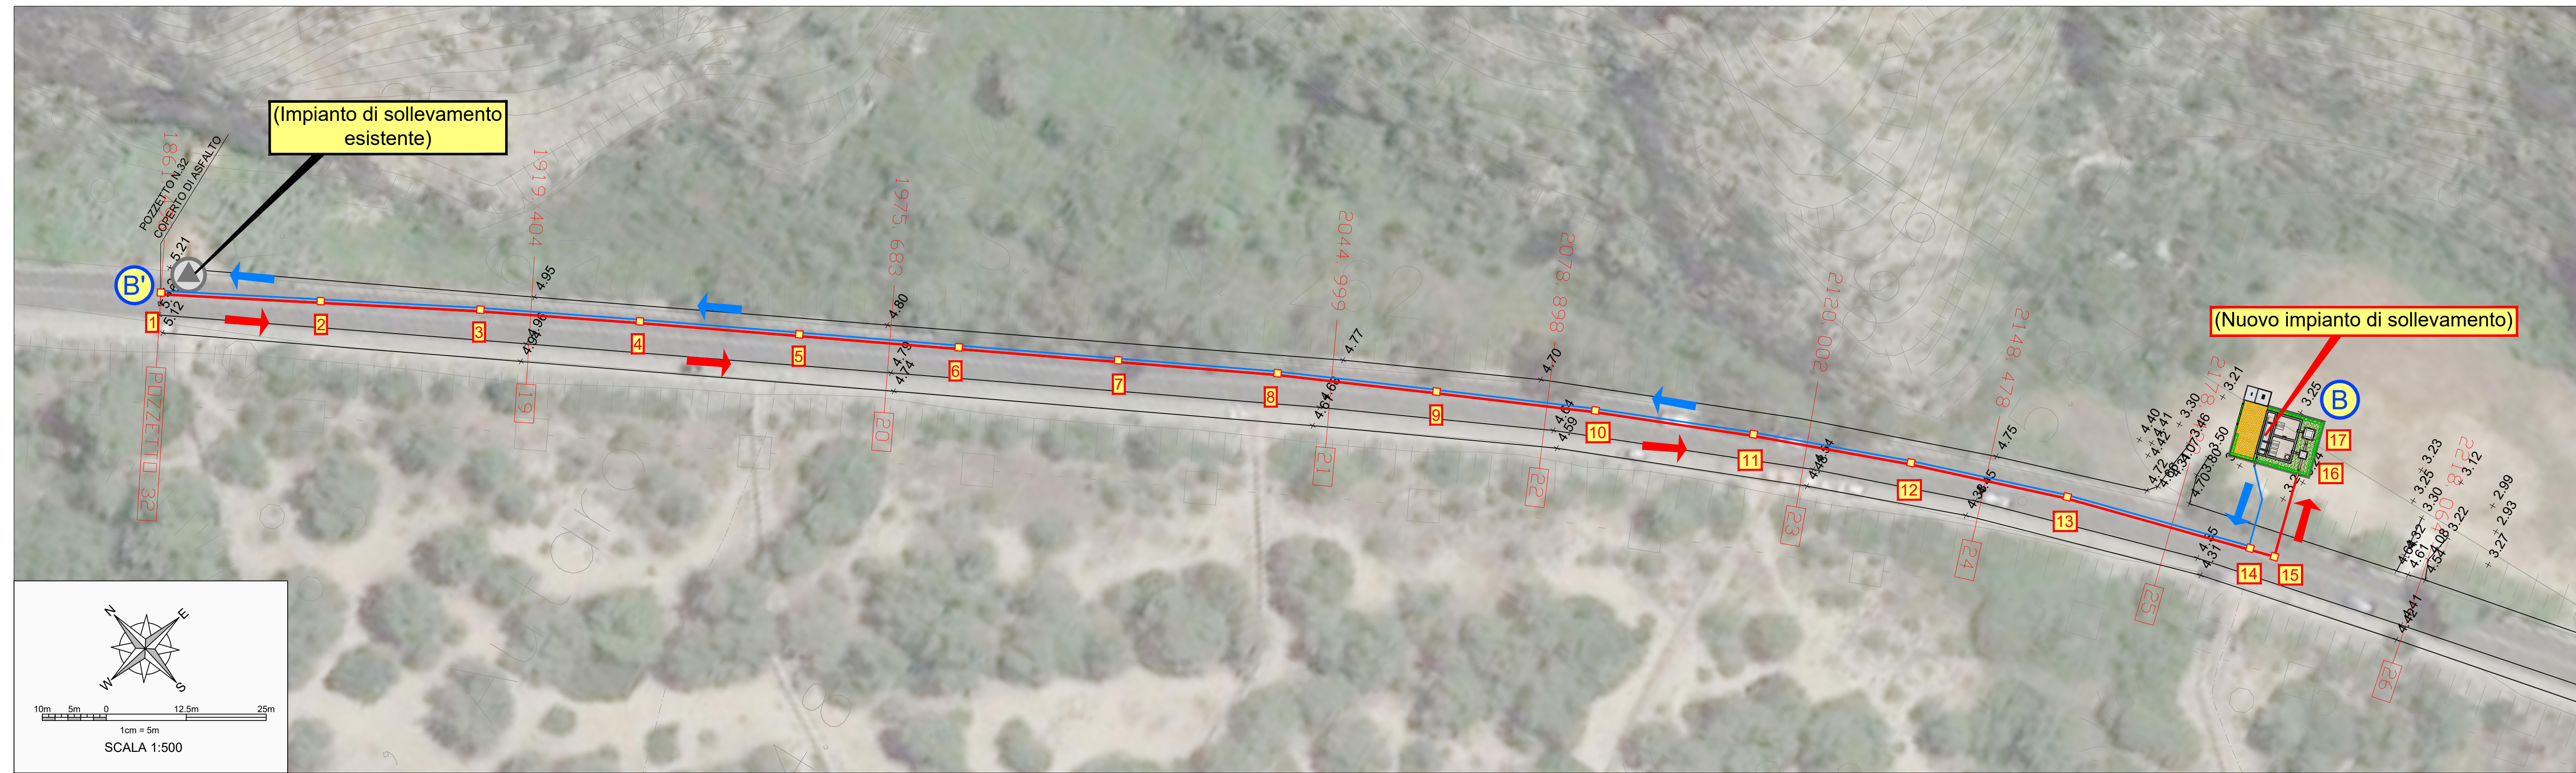


**KEY PLAN**  
Scala 1:10.000

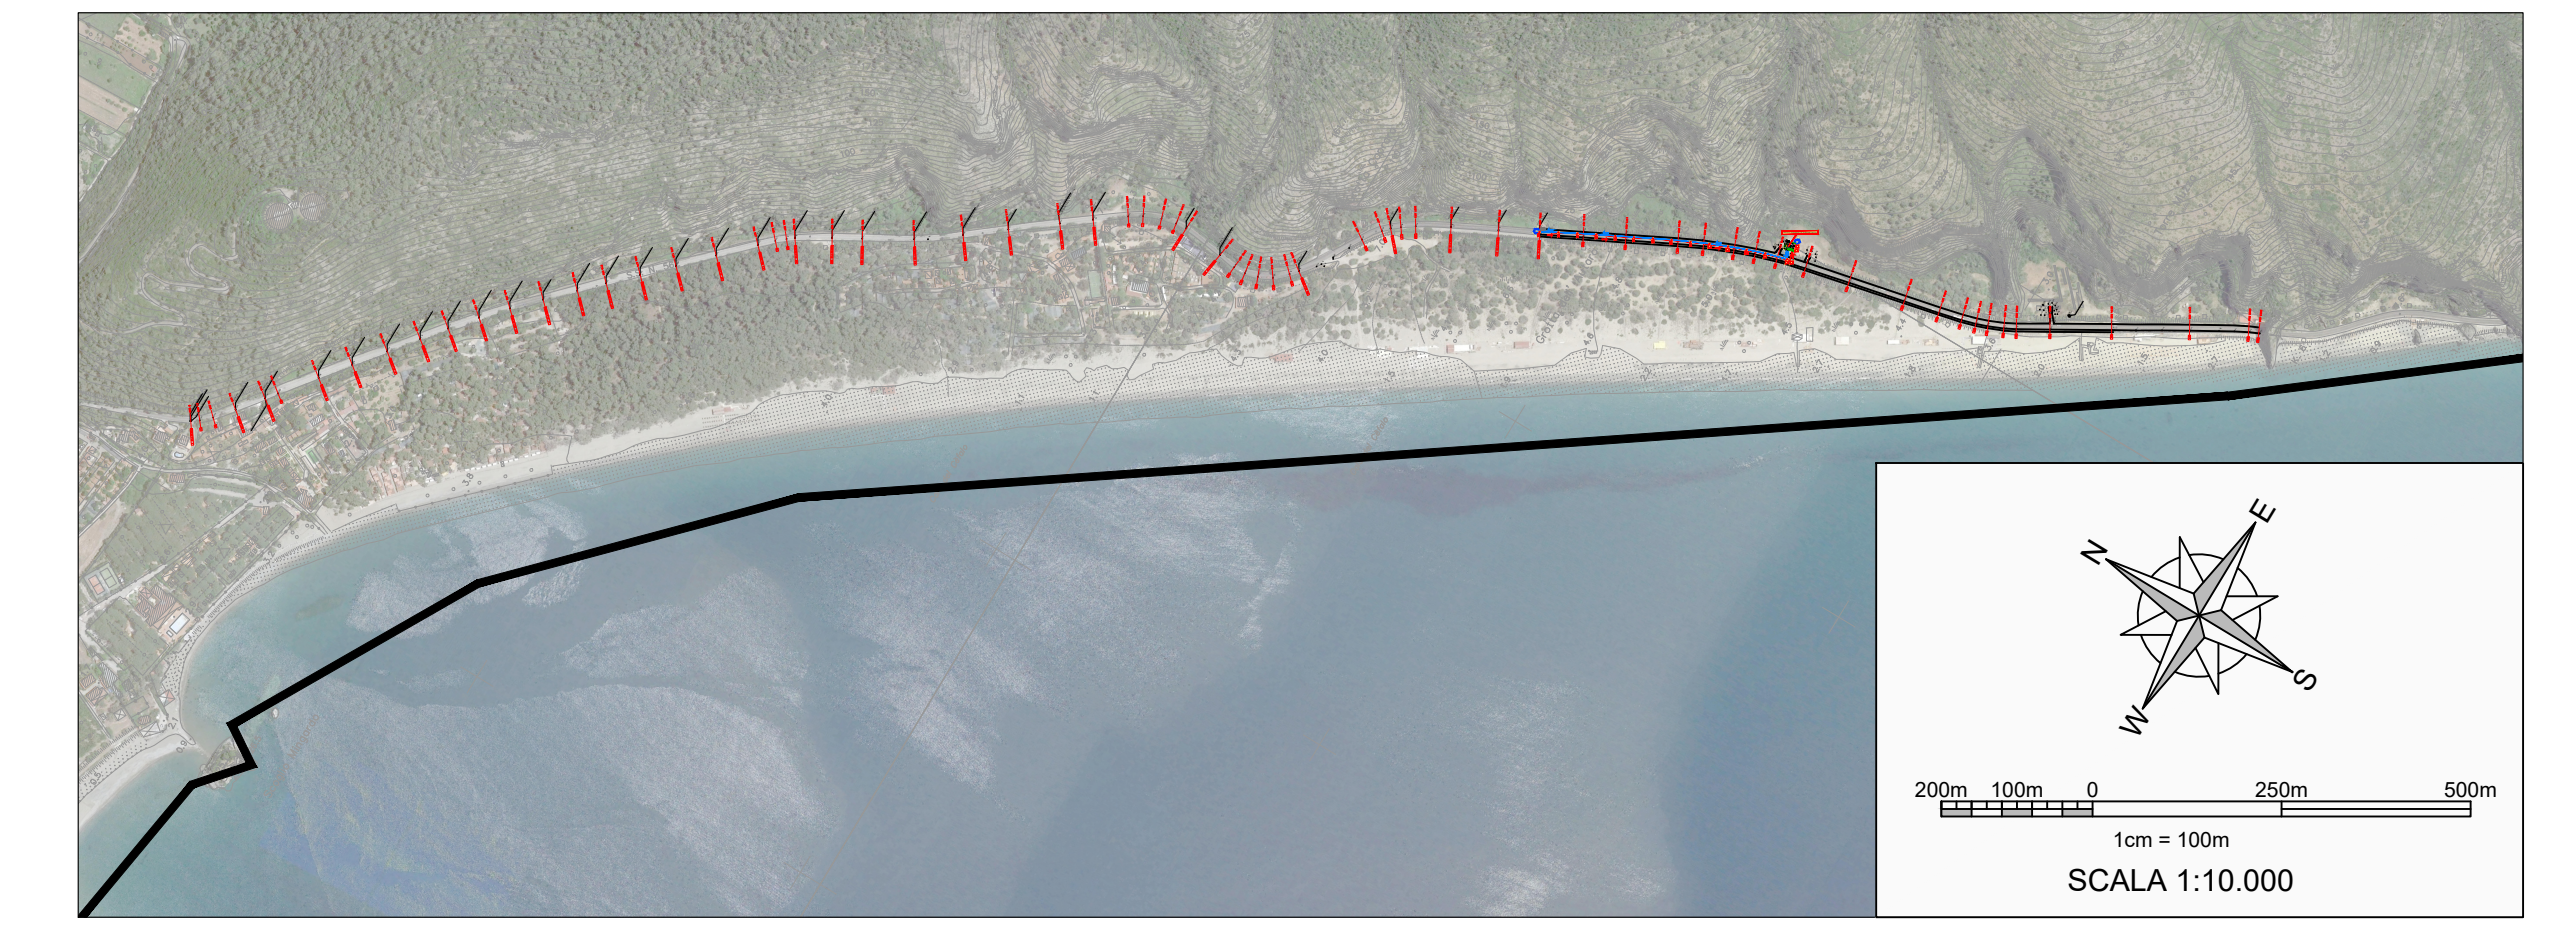


Tratto di nuova realizzazione a gravità in PVC U SN8 DE315 - L=355.45m																	
TUBAZIONE																	


PROFILO B'-B  
(Condotta a gravità)

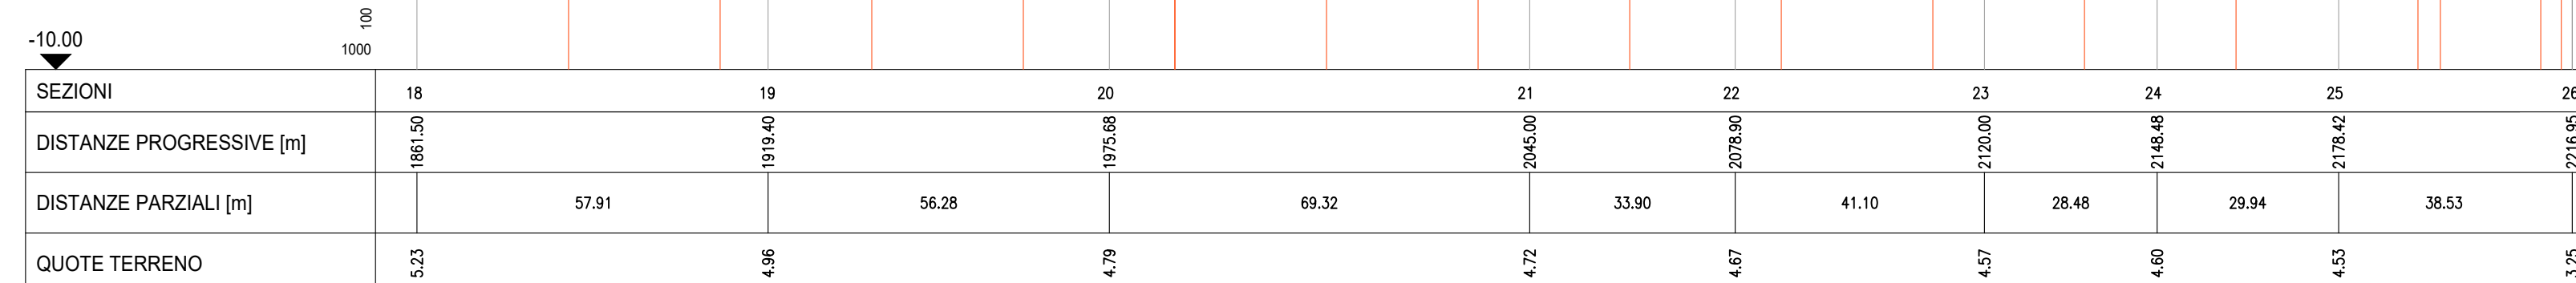

PROFILO B'-B  
(Condotta di mandata)

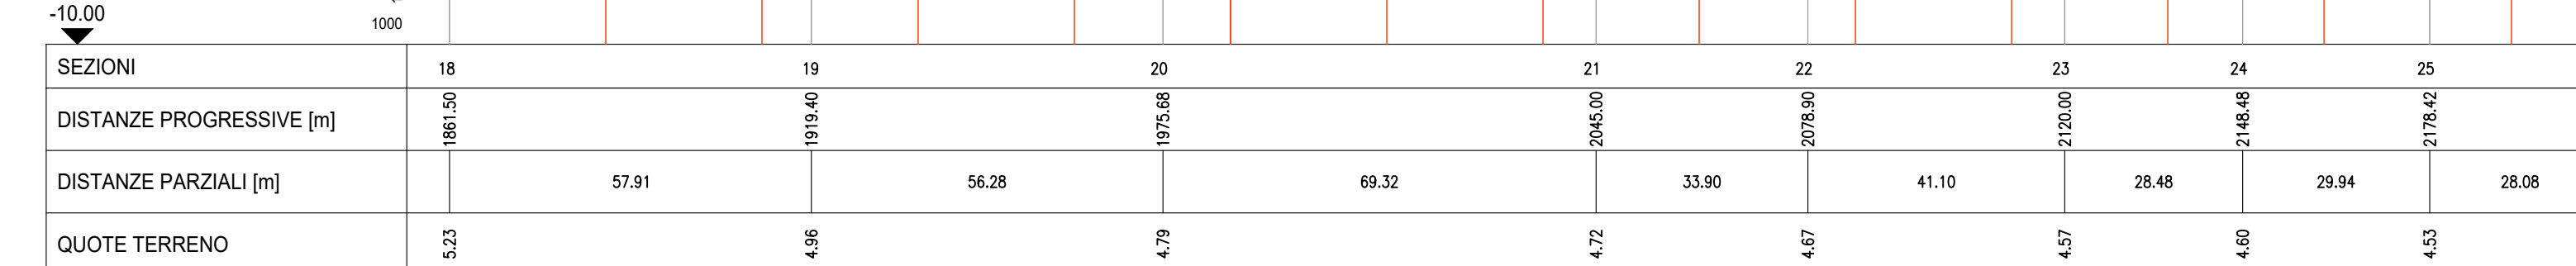

Piano Nazionale di Ripresa e Resilienza (PNRR)  
Missione 2 "Rivoluzione verde e transizione ecologica"  
Componente 4 "Tutela del territorio e della risorsa idrica"  
Investimento 4.4 "Investimenti in fognatura e depurazione"  
**Razionalizzazione funzionale sistema fognario  
Portigliola - Caprioli di Pisciotta e Camerota**  
CUP: F32E21000120006

**PROGETTO DI FATTIBILITÀ TECNICO-ECONOMICA**

D - OPERE DI PROGETTO - PLANIMETRIE E PROFILI  
D2 - Planimetrie e profili

COD. ELABORATO	D2 02	Planimetria e profilo longitudinale di progetto (Area Mingardo)
ID FILE	D2 02 - PlanProf_Mingardo	
SCALA	1:500	

RUP  
**ing. Giovanna Ferro**

Progettista  
**CNC Ingegneri S.r.l.**

Presidente del C.d.A.  
Consac Gestioni Idriche S.p.A.

Direttore Generale  
Consac Gestioni Idriche S.p.A.

**avv. Gennaro Maione**

**ing. Maurizio Desiderio**