STRALCIO PLANIMETRICO

Scala 1:1.000

PROFILO

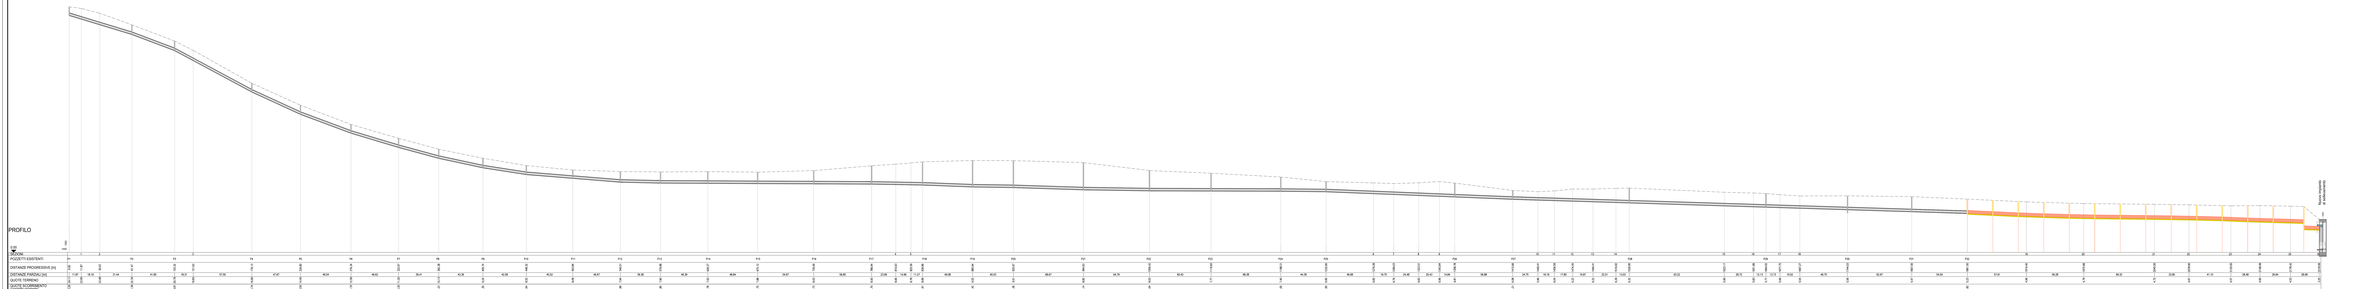

| | | |