




FORNITURA

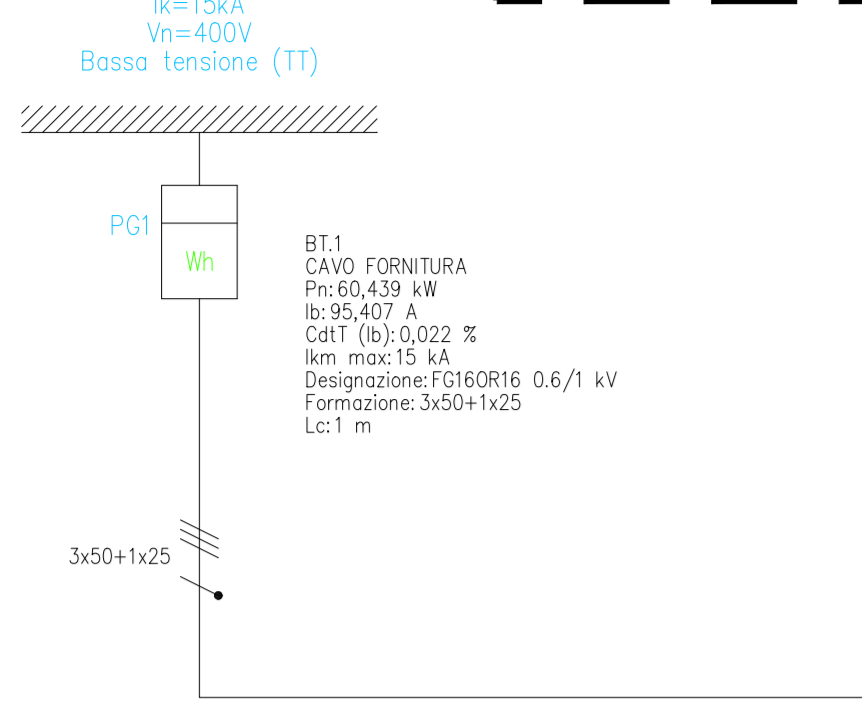

QUADRO GENERALE DI DISTRUBUZIONE "QGEN"

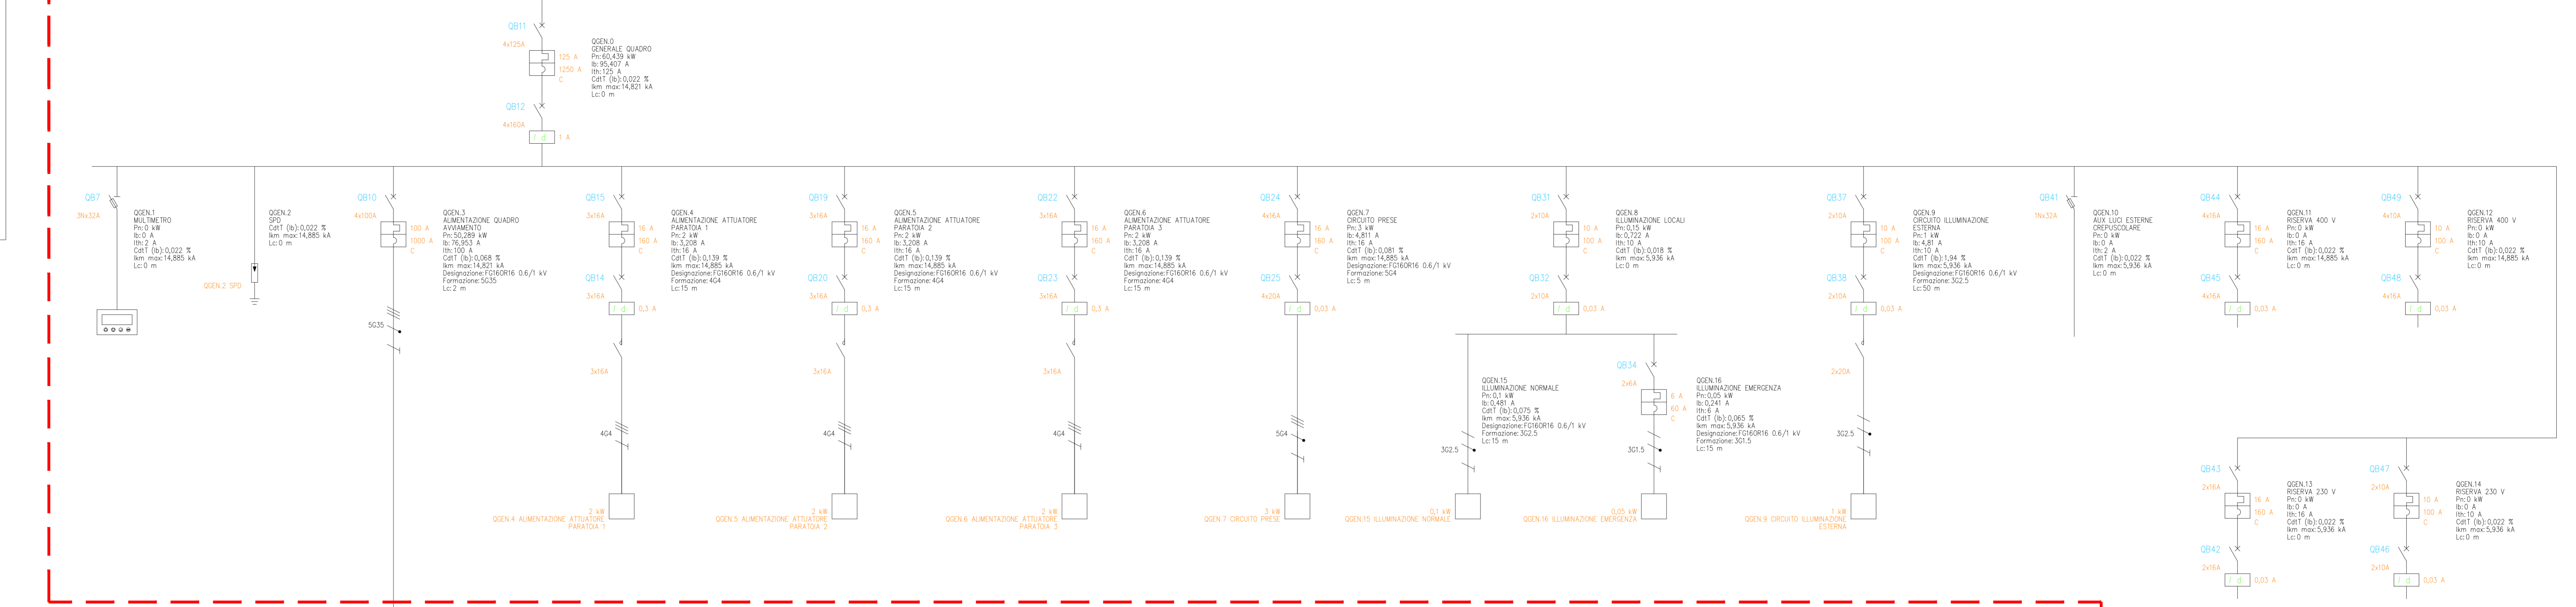

QUADRO DI AVVIAMENTO "QAVV"

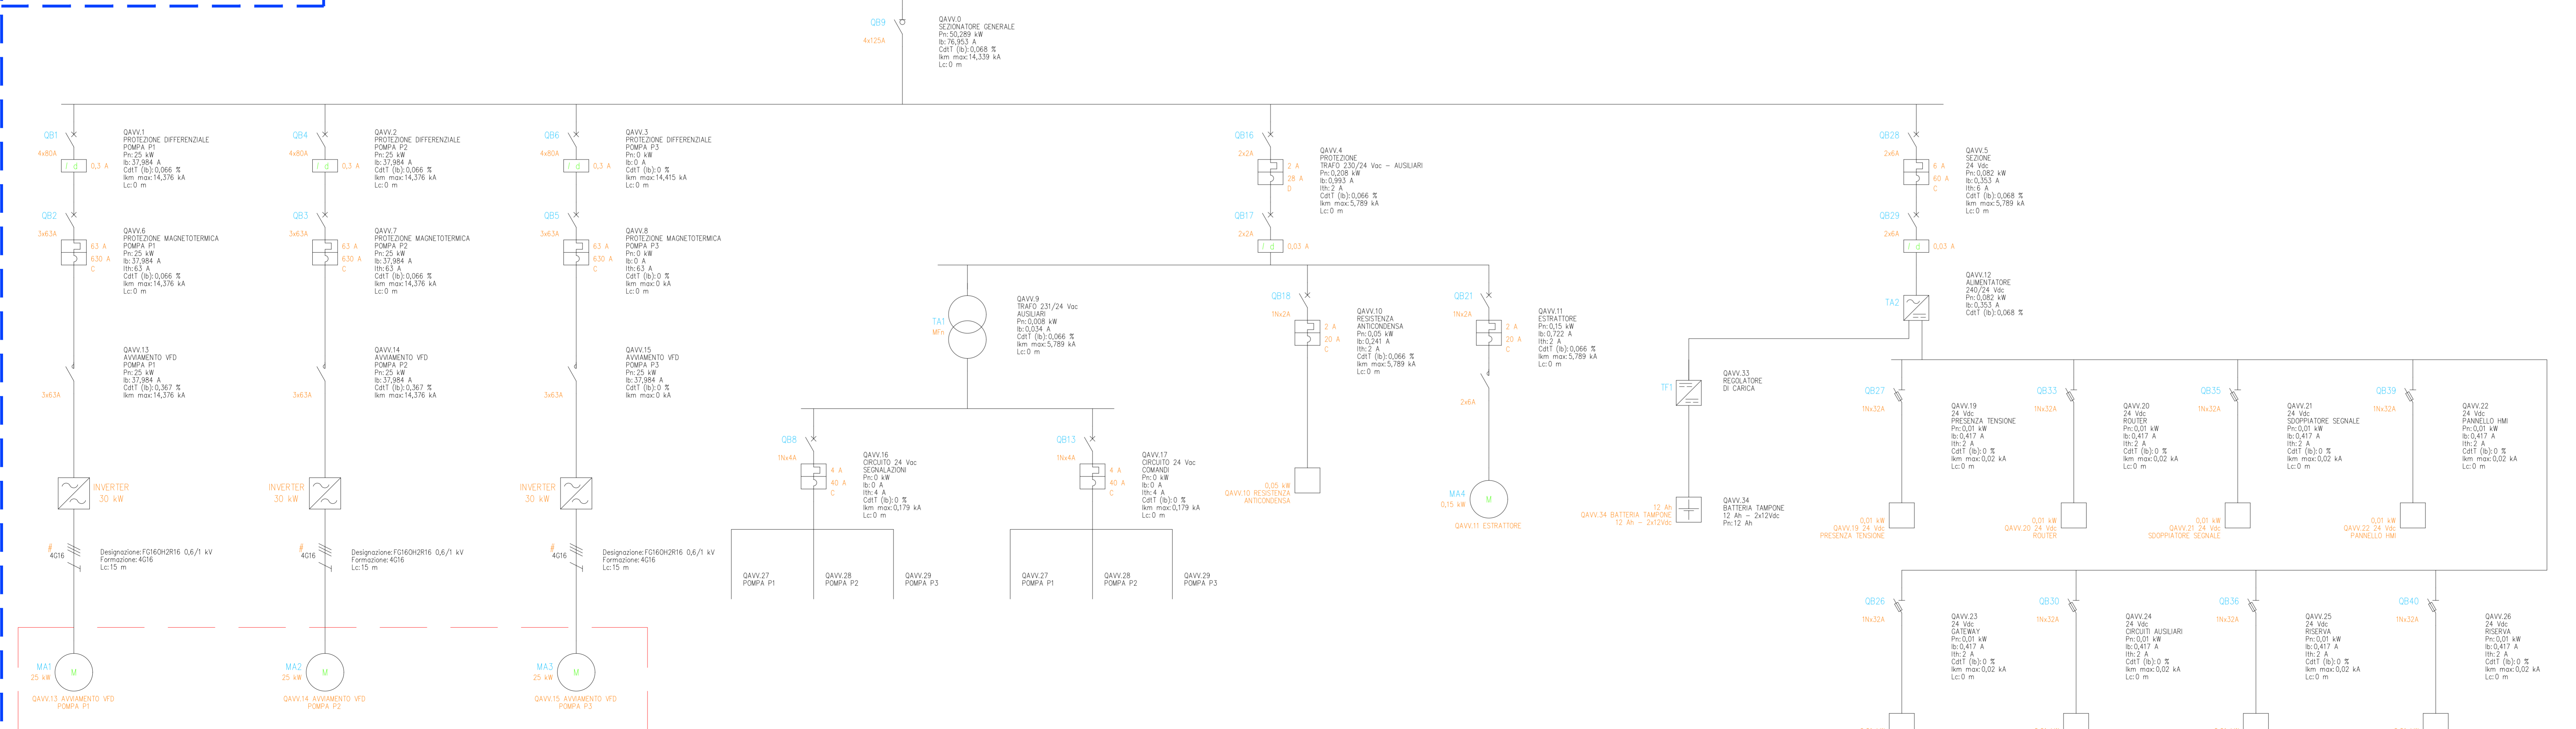

ELETTROPOMPE ESISTENTI - NON OGGETTO DI INTERVENTO



Piano Nazionale di Ripresa e Resilienza (PNRR)
 Missione 2 "Rivoluzione verde e transizione ecologica"
 Componente 4 "Tutela del territorio e della risorsa idrica"
 Investimento 4.4 "Investimenti in fognatura e depurazione"
**Razionalizzazione funzionale sistema fognario
 Portigliola - Caprioli di Pisciotta e Camerota**
 CUP: F32E2100120006

PROGETTO DI FATTIBILITÀ TECNICO-ECONOMICA

F - OPERE DI PROGETTO - OPERE ELETTROMECCANICHE

F1 - Area Mingardo	
COD. ELABORATO	F1 01
ID FILE	Impianto di sollevamento "Mingardo" – Layout di impianto
F1-01 - Mingardo_Layout	
SCALA	

RUP ing. Giovanna Ferro	Progettista CNC Ingegneri S.r.l.
Presidente del C.d.A. Consac Gestioni Idriche S.p.A.	Direttore Generale Consac Gestioni Idriche S.p.A.
avv. Gennaro Maione	ing. Maurizio Desiderio