

**FORNITURA**


**QUADRO GENERALE DI DISTRIBUZIONE "QGEN"**



Piano Nazionale di Ripresa e Resilienza (PNRR)  
 Missione 2 "Rivoluzione verde e transizione ecologica"  
 Componente 4 "Tutela del territorio e della risorsa idrica"  
 Investimento 4.4 "Investimenti in fognatura e depurazione"  
**Razionalizzazione funzionale sistema fognario**  
**Portigliola - Caprioli di Pisciotta e Camerota**  
**CUP: F32E21000120006**

**PROGETTO DI FATTIBILITÀ TECNICO-ECONOMICA**

| F - OPERE DI PROGETTO - OPERE ELETTRICHE                |   |
|---|---|
| F2 - Area Caprioli                                      |   |
| COD. ELABORATO  | Impianto di sollevamento "M" - Layout di impianto |
| F2 01   |   |
| ID FILE   |   |
| F2 01 - M_Layout  |   |
| SCALA   |   |
| RUP   |   |
| ing. Giovanna Ferro                                     | Progettista<br>CNC Ingegneri S.r.l.               |
| Presidente del C.d.A.<br>Consac Gestioni Idriche S.p.a. |   |
| avv. Gennaro Maione                                     |   |
| Direttore Generale<br>Consac Gestioni Idriche S.p.a.    |   |
| ing. Maurizio Desiderio                                 |   |
| Data<br>Agosto 2024<br>Revisione 2 - Emissione          |   |

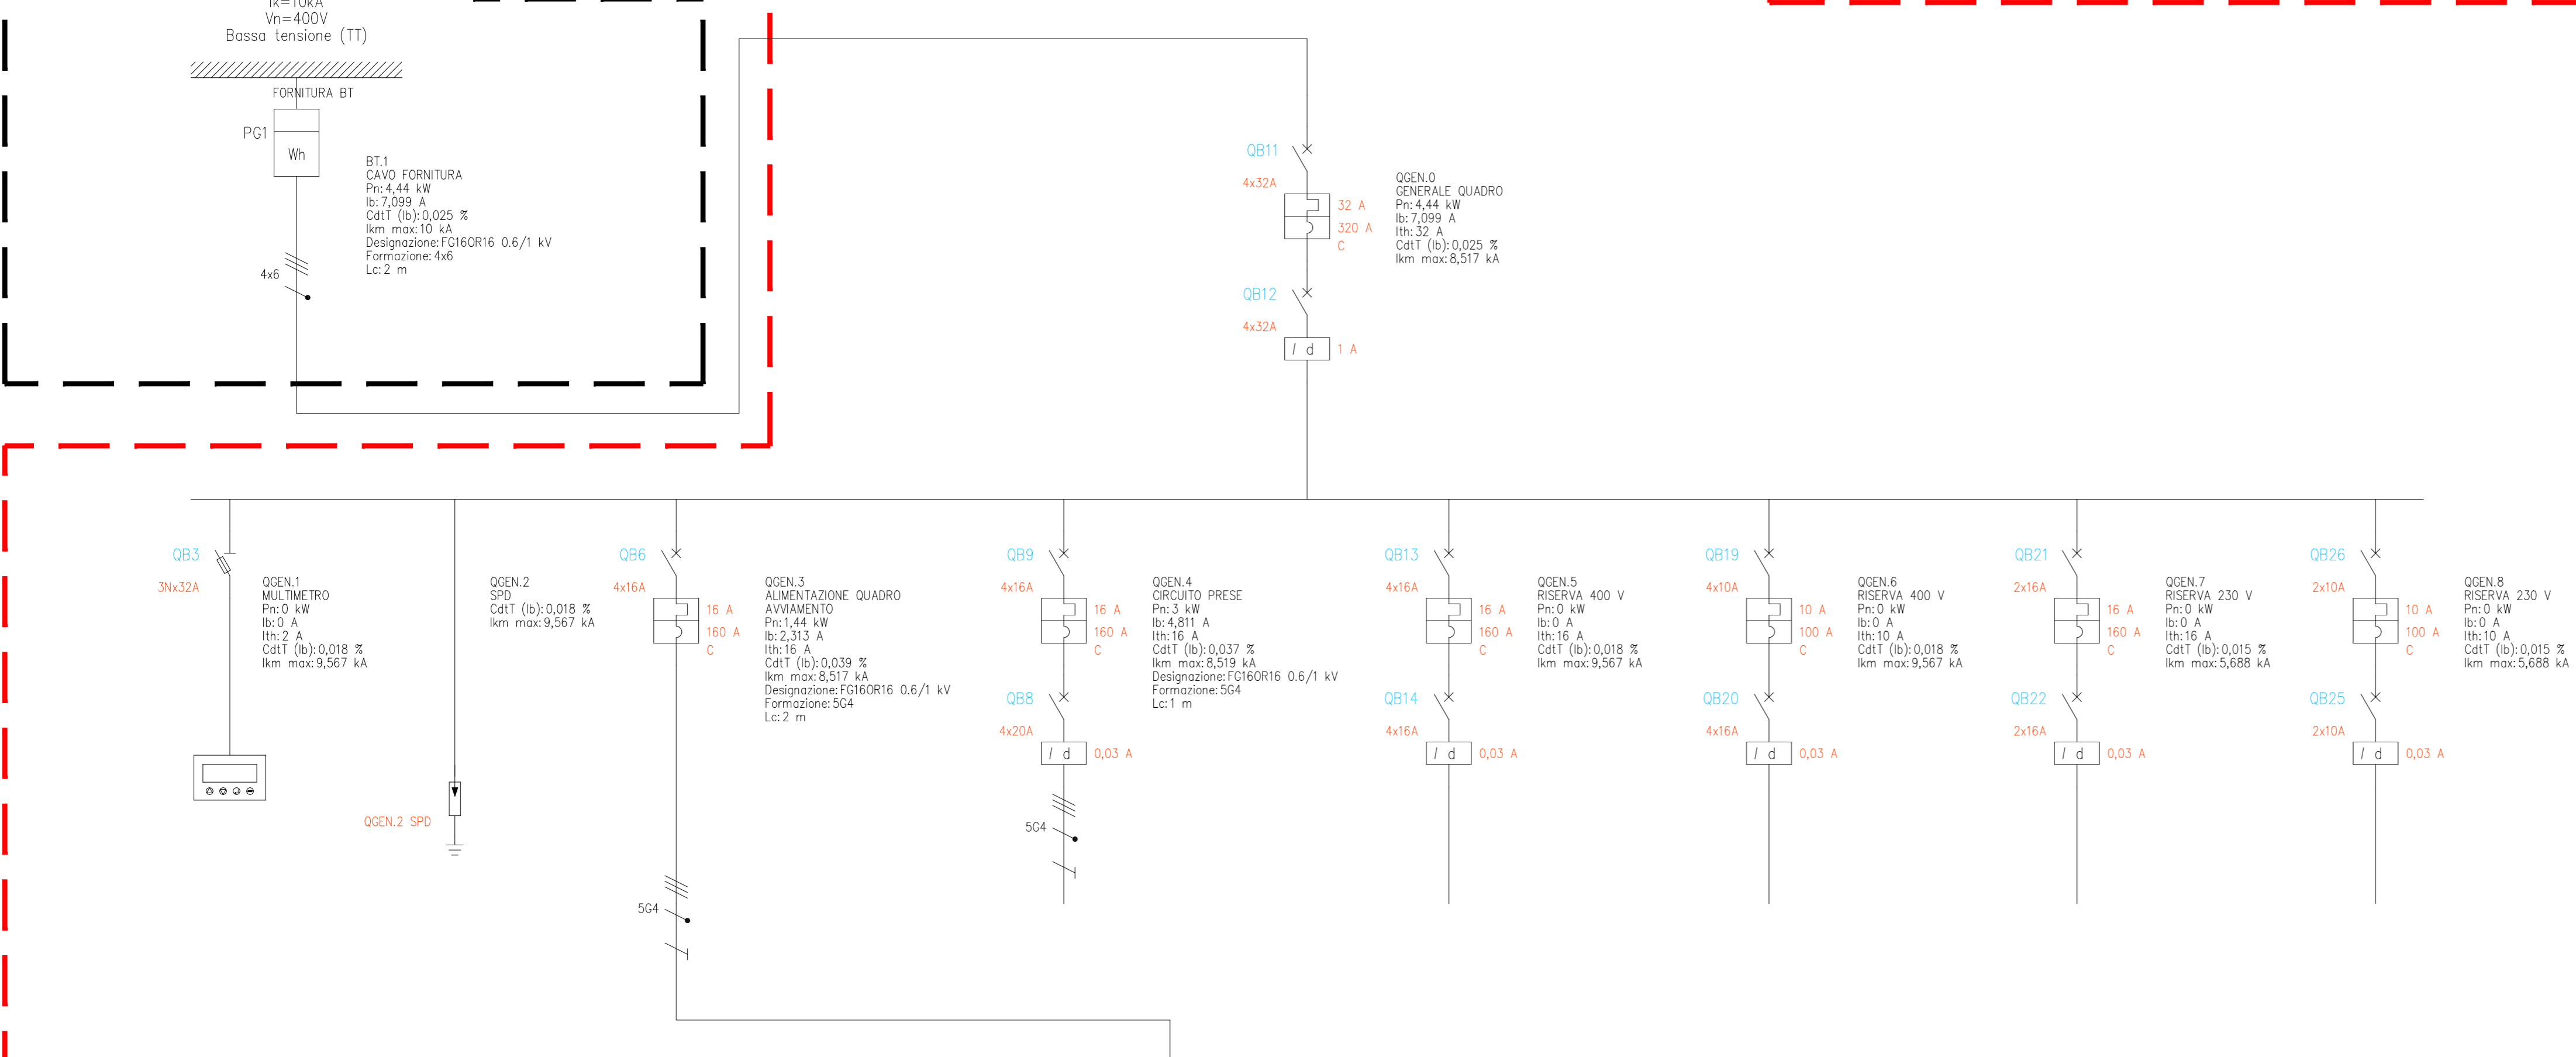

**QUADRO DI AVVIAMENTO "QAVV"**

